




PLANTA BAJA
ESCALA 1:75

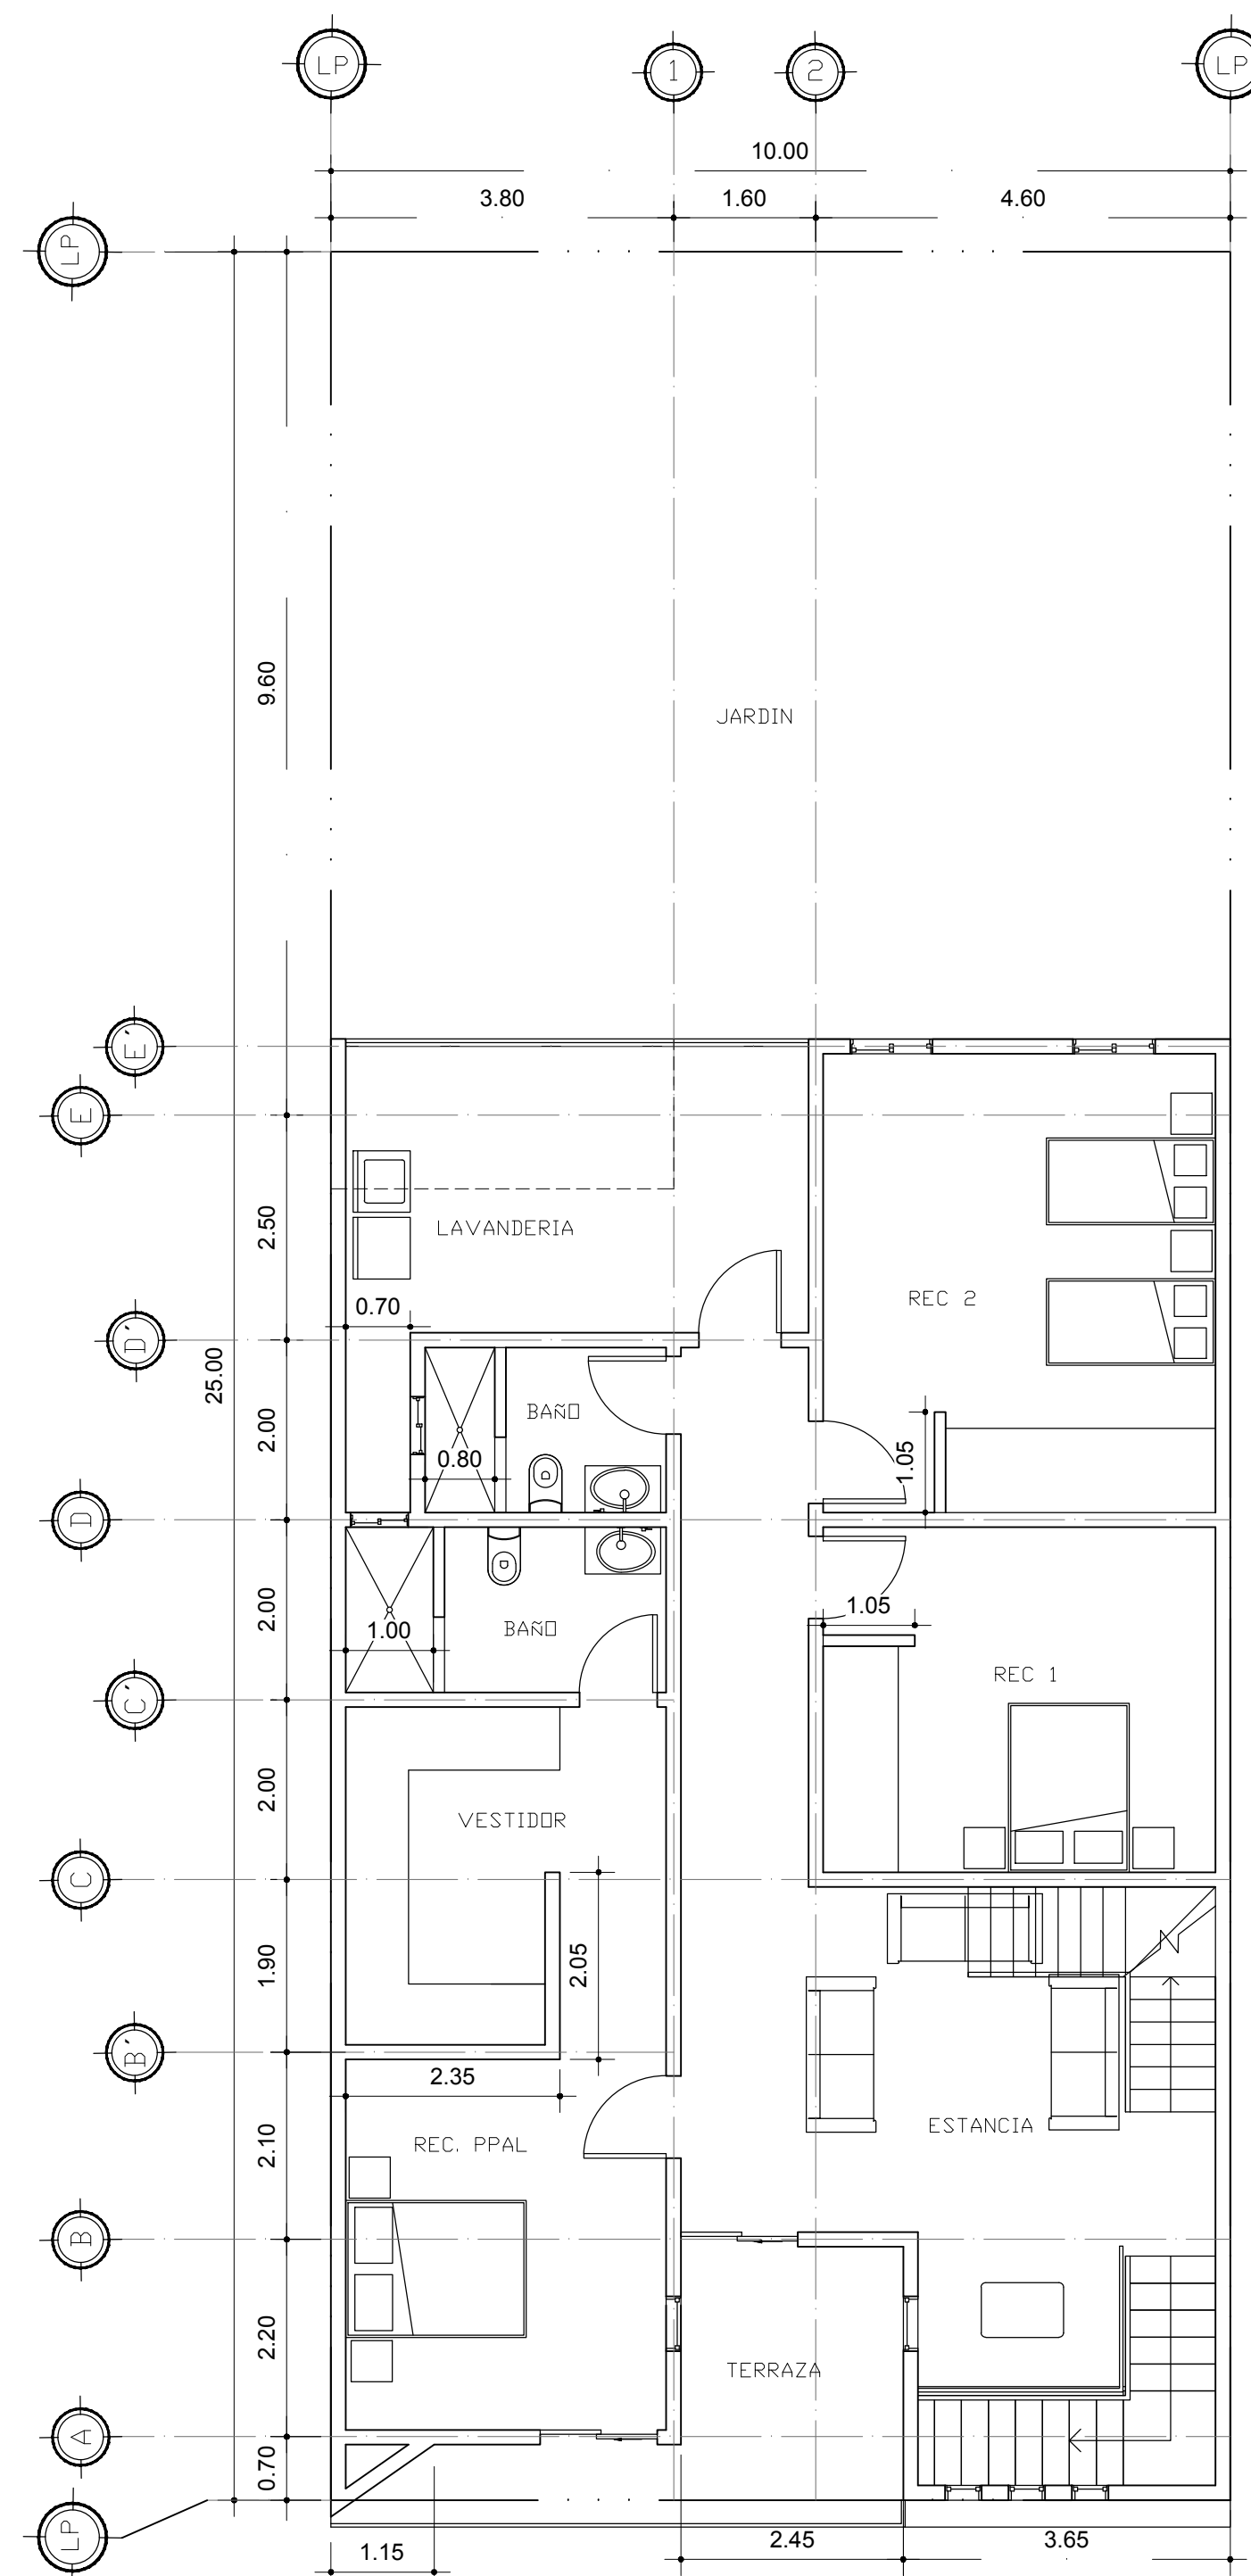


PLANTA ALTA
ESCALA 1:75

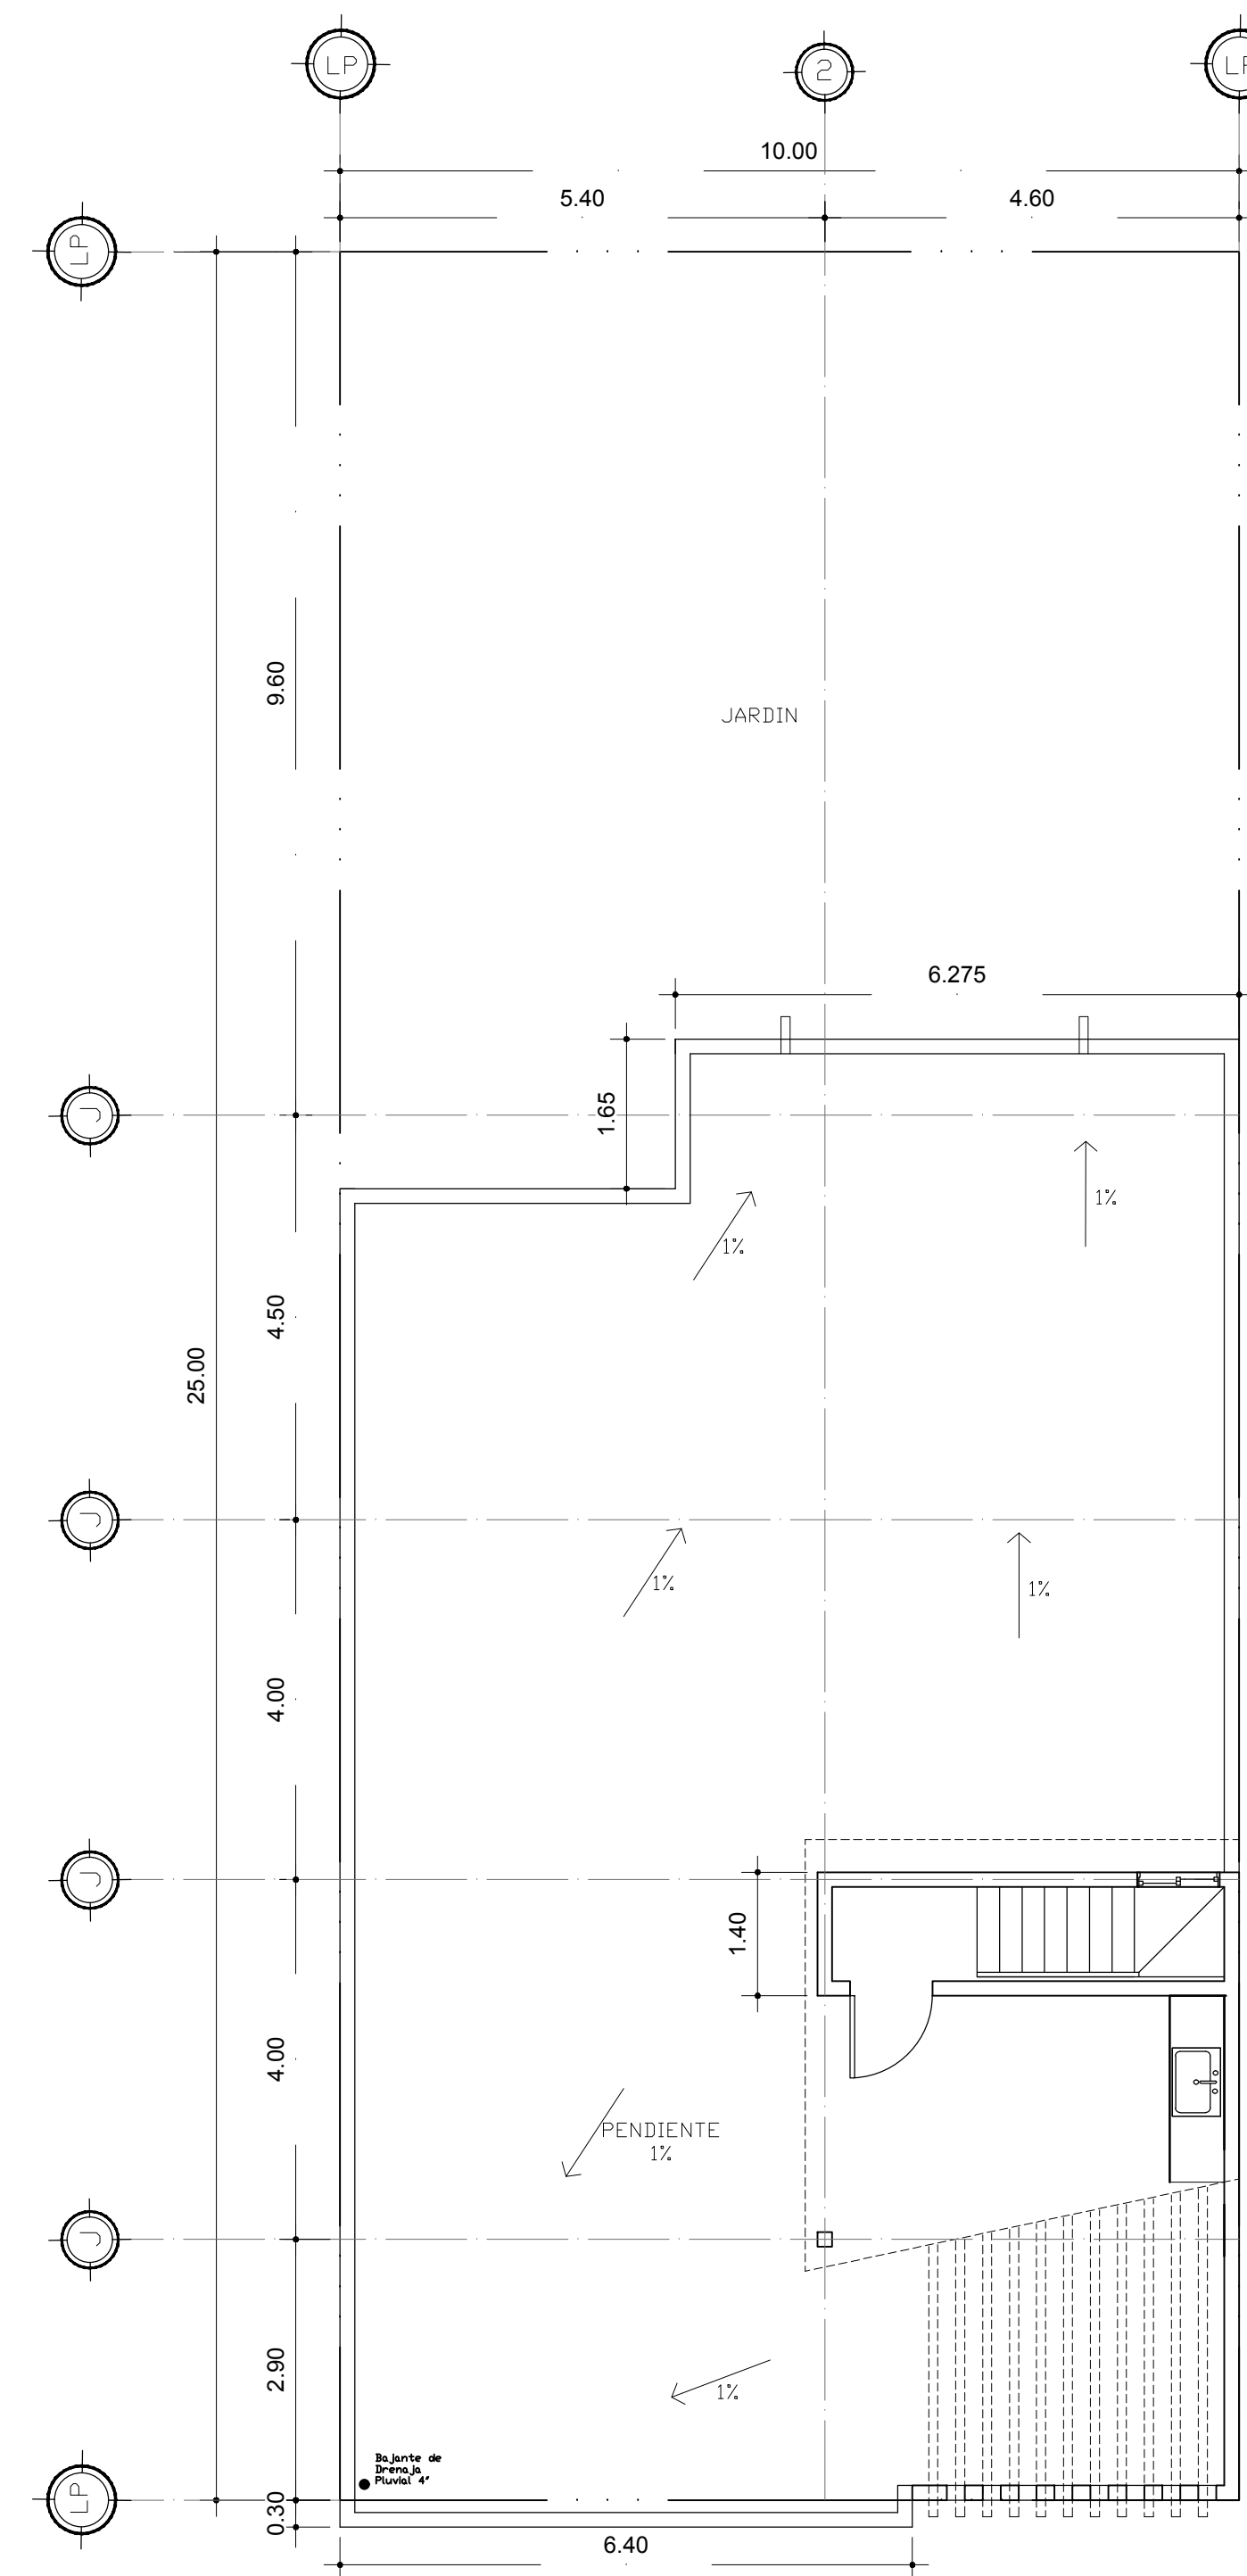

PLANTA TERRAZA
ESCALA 1:75

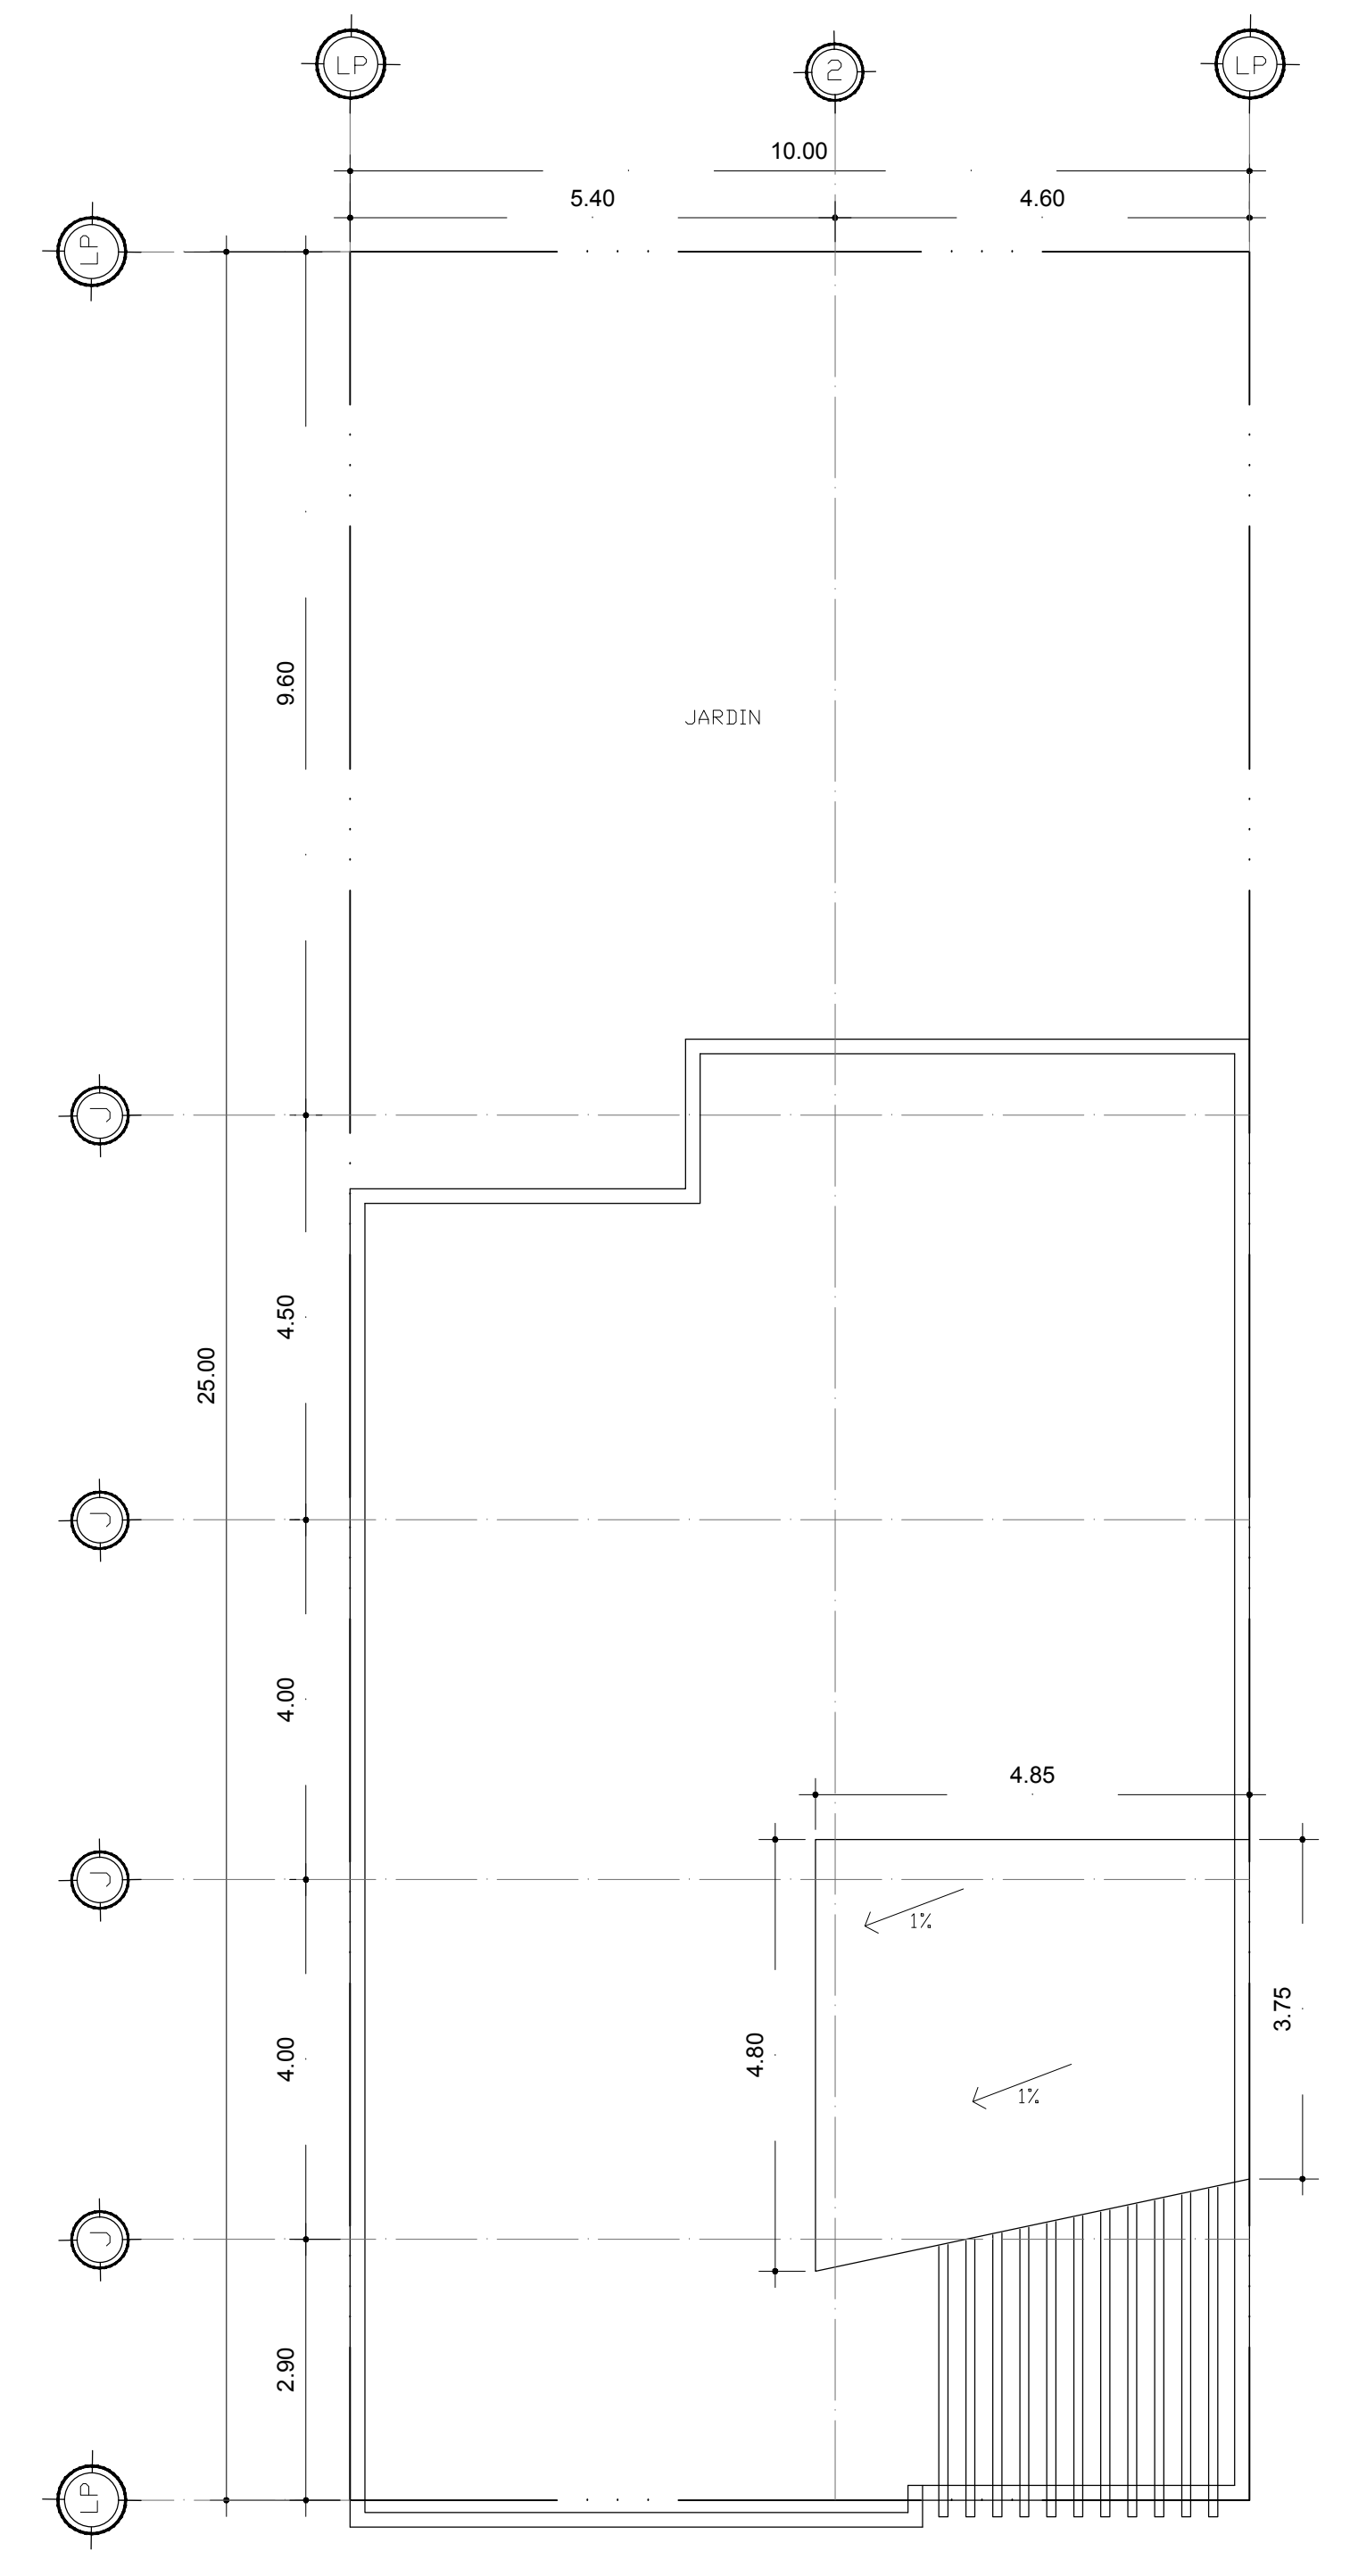

PLANTA DE CONJUNTO
ESCALA 1:75

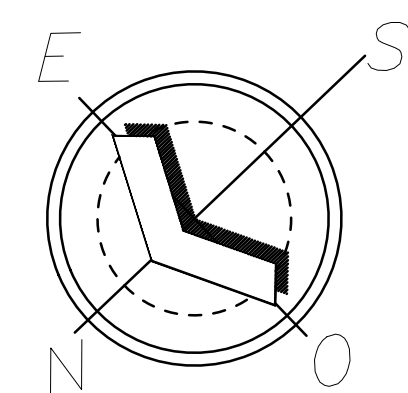

ORIENTACIÓN

PROYECTO: REMODELACION DE CASA

UBICACIÓN: ING. RAFAEL ARROYO 5140
COL. CROC MONTERREY N.L.

PLANO: PLANTAS ARQUITECTONICAS

ESCALA: 1:75

FECHA: ENERO DEL 2017

ELABORÓ: DANIEL EDUARDO GÓMEZ URÍAS