




PLANTA BAJA
ESCALA 1:50

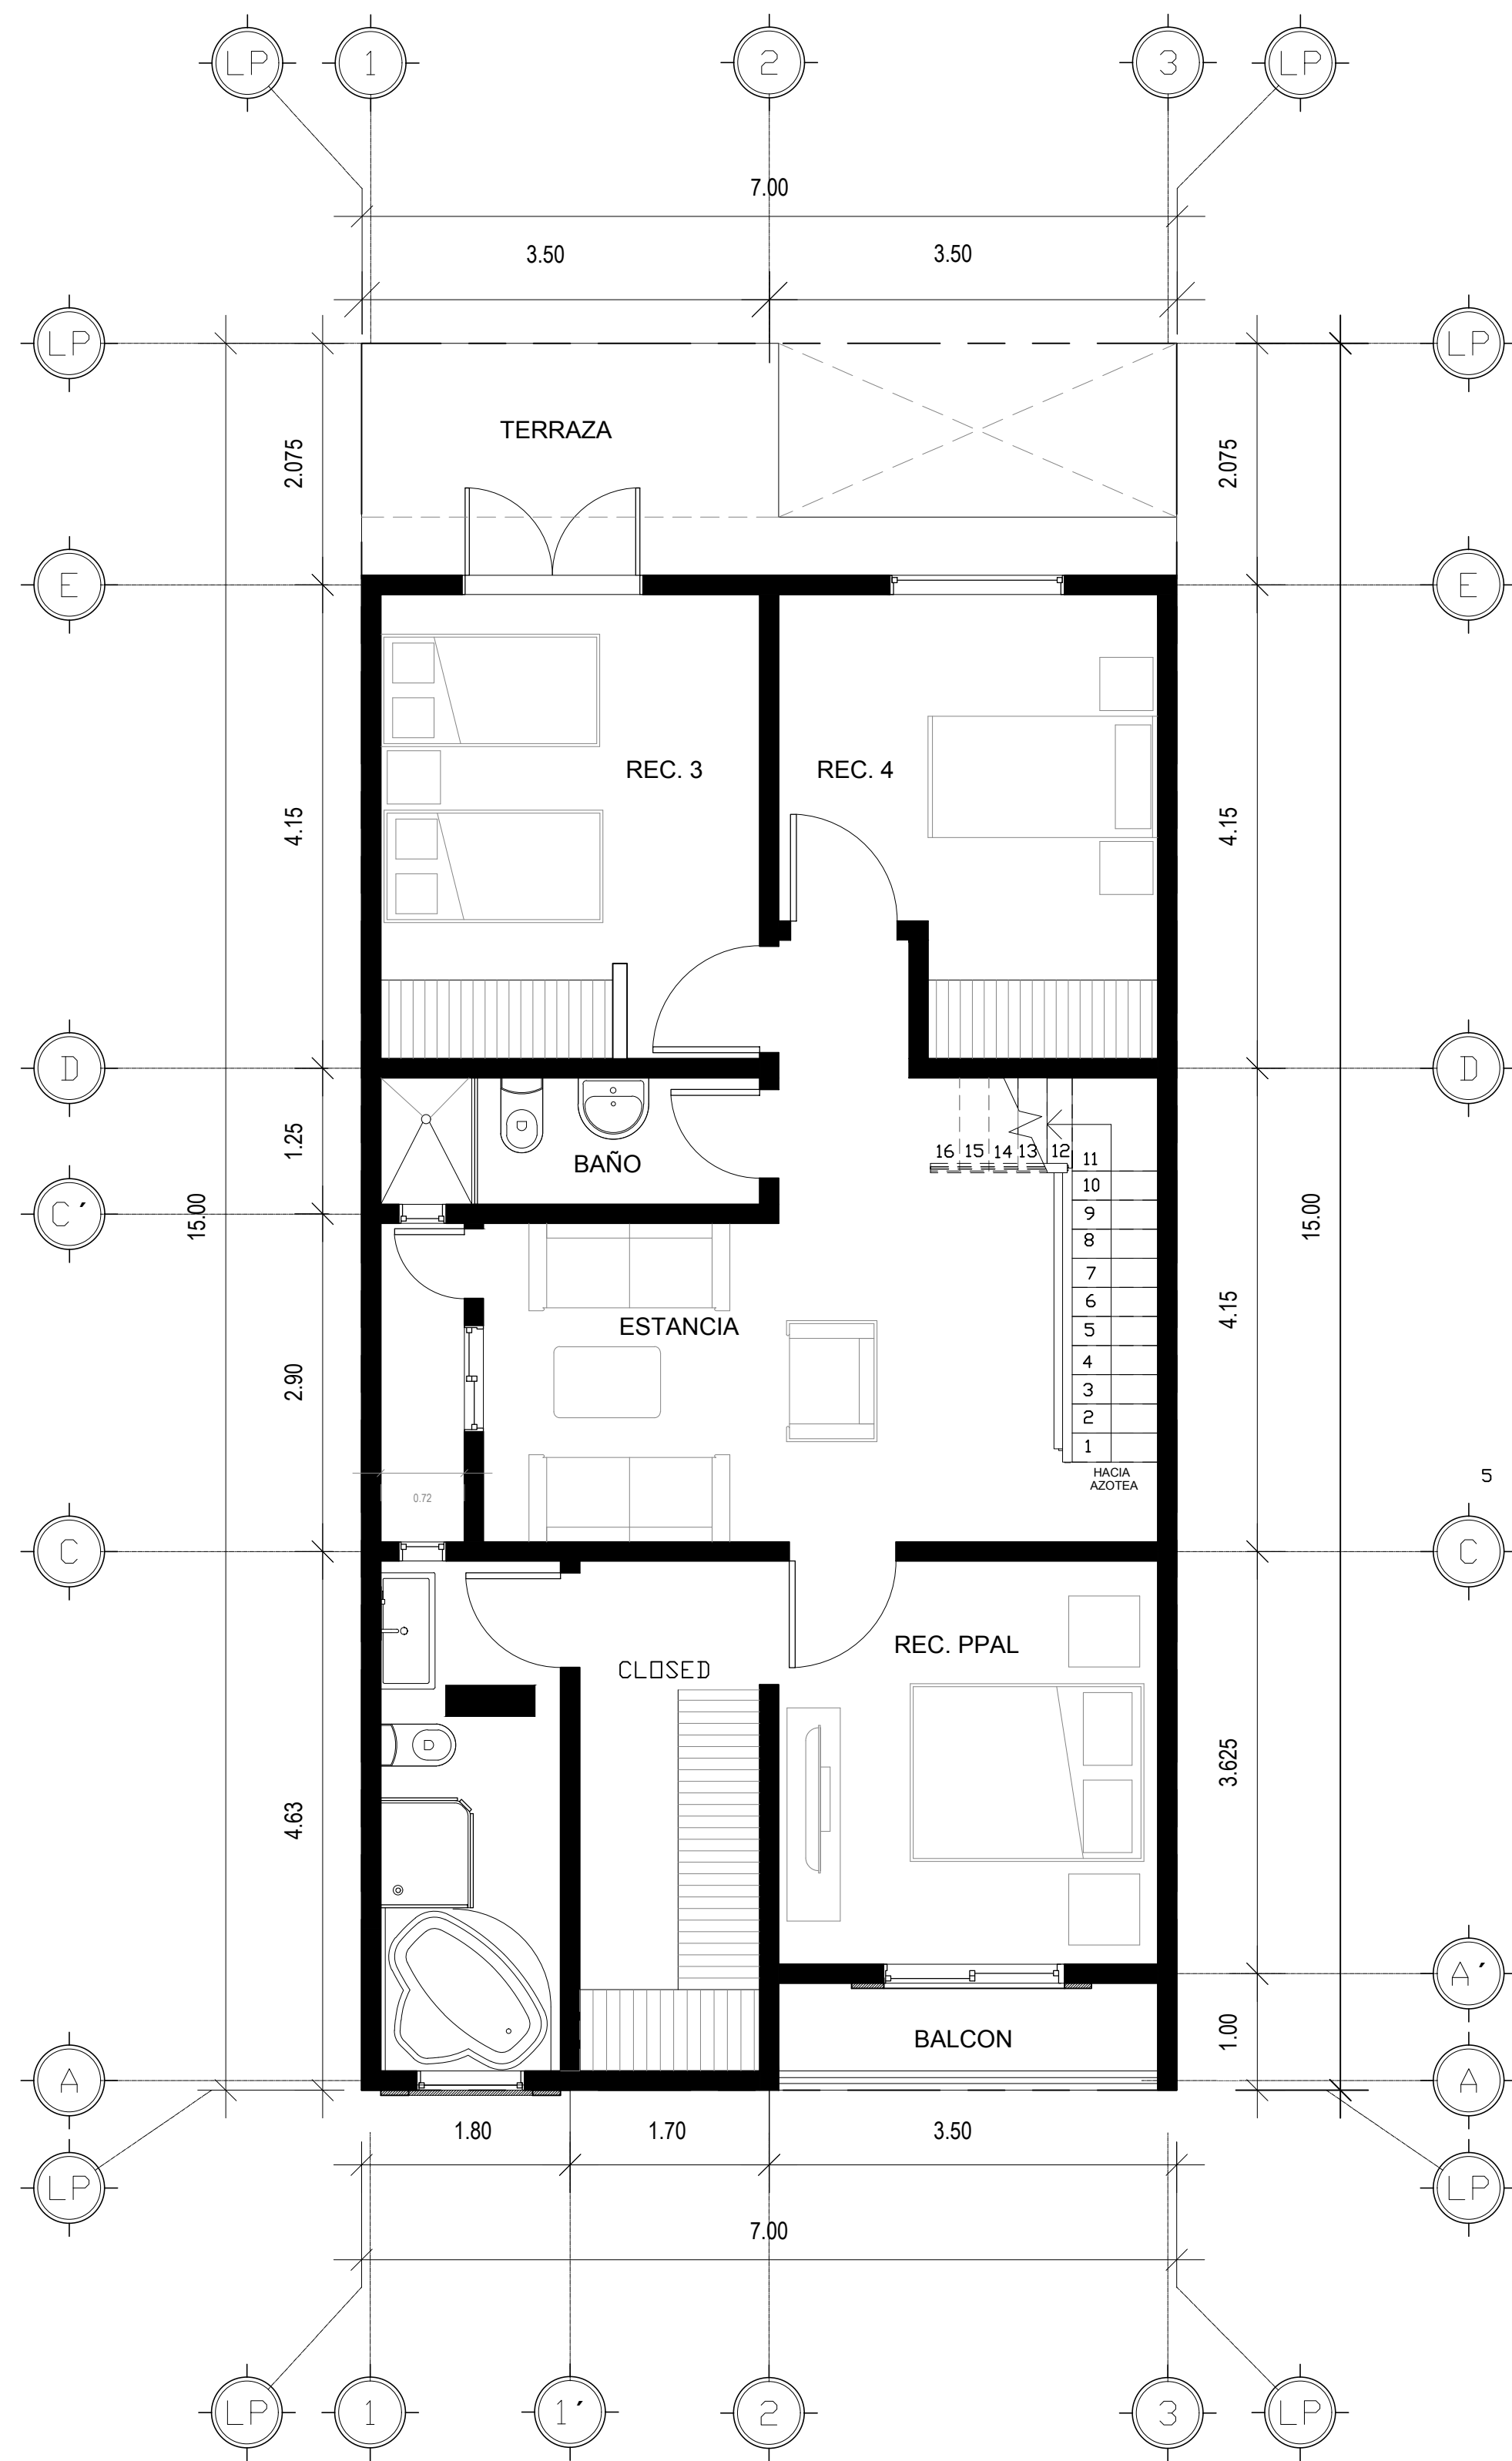

PLANTA ALTA
ESCALA 1:50

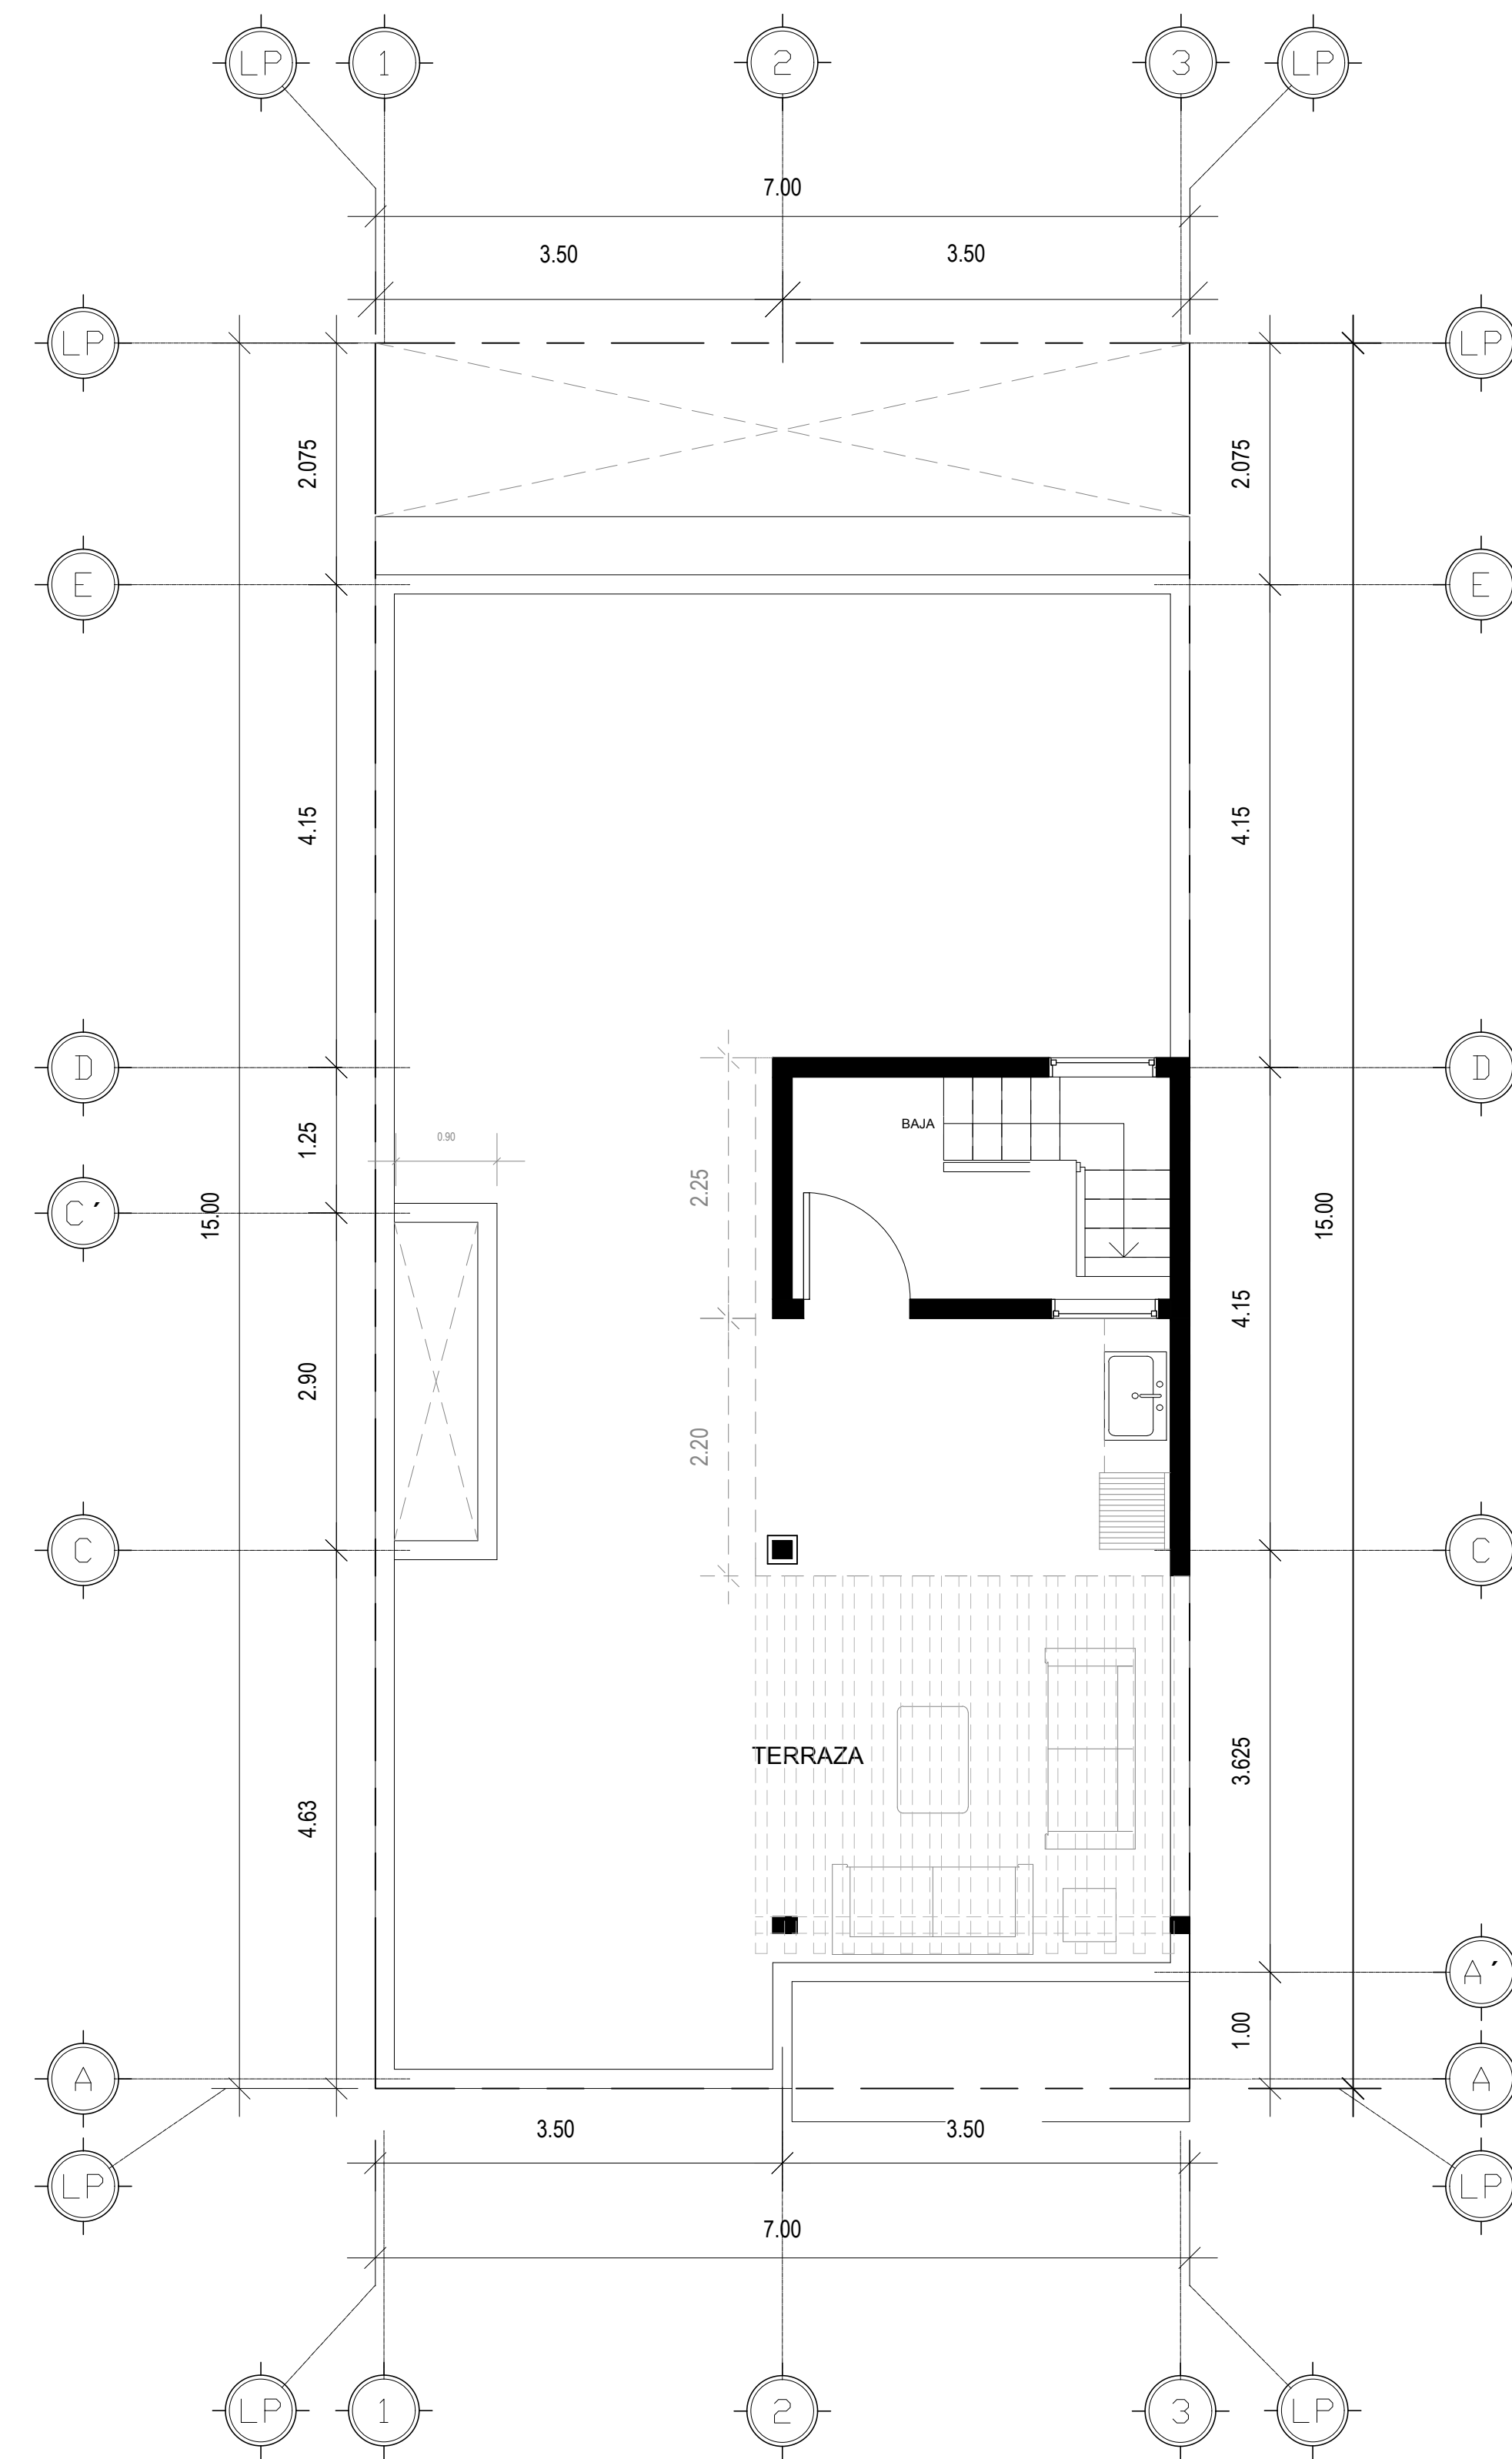

PLANTA AZOTEA
ESCALA 1:50

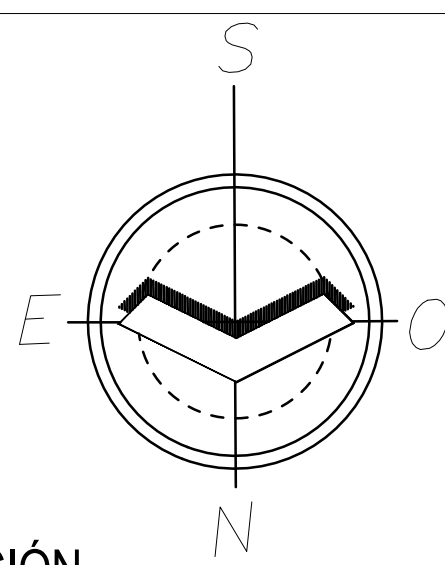

ORIENTACIÓN

PROYECTO: REMODELACION DE CASA

UBICACIÓN: CIRCUNVALACIÓN No. 7108
Col. RIVERAS DE LA SILLA GPE. N.L.

PLANO: PLANTAS ARQUITECTONICAS

ESCALA: 1:50

FECHA: SEPTIEMBRE DEL 2016

ELABORÓ: DANIEL EDUARDO GÓMEZ URÍAS