




PLANTA BAJA
ESCALA 1:125

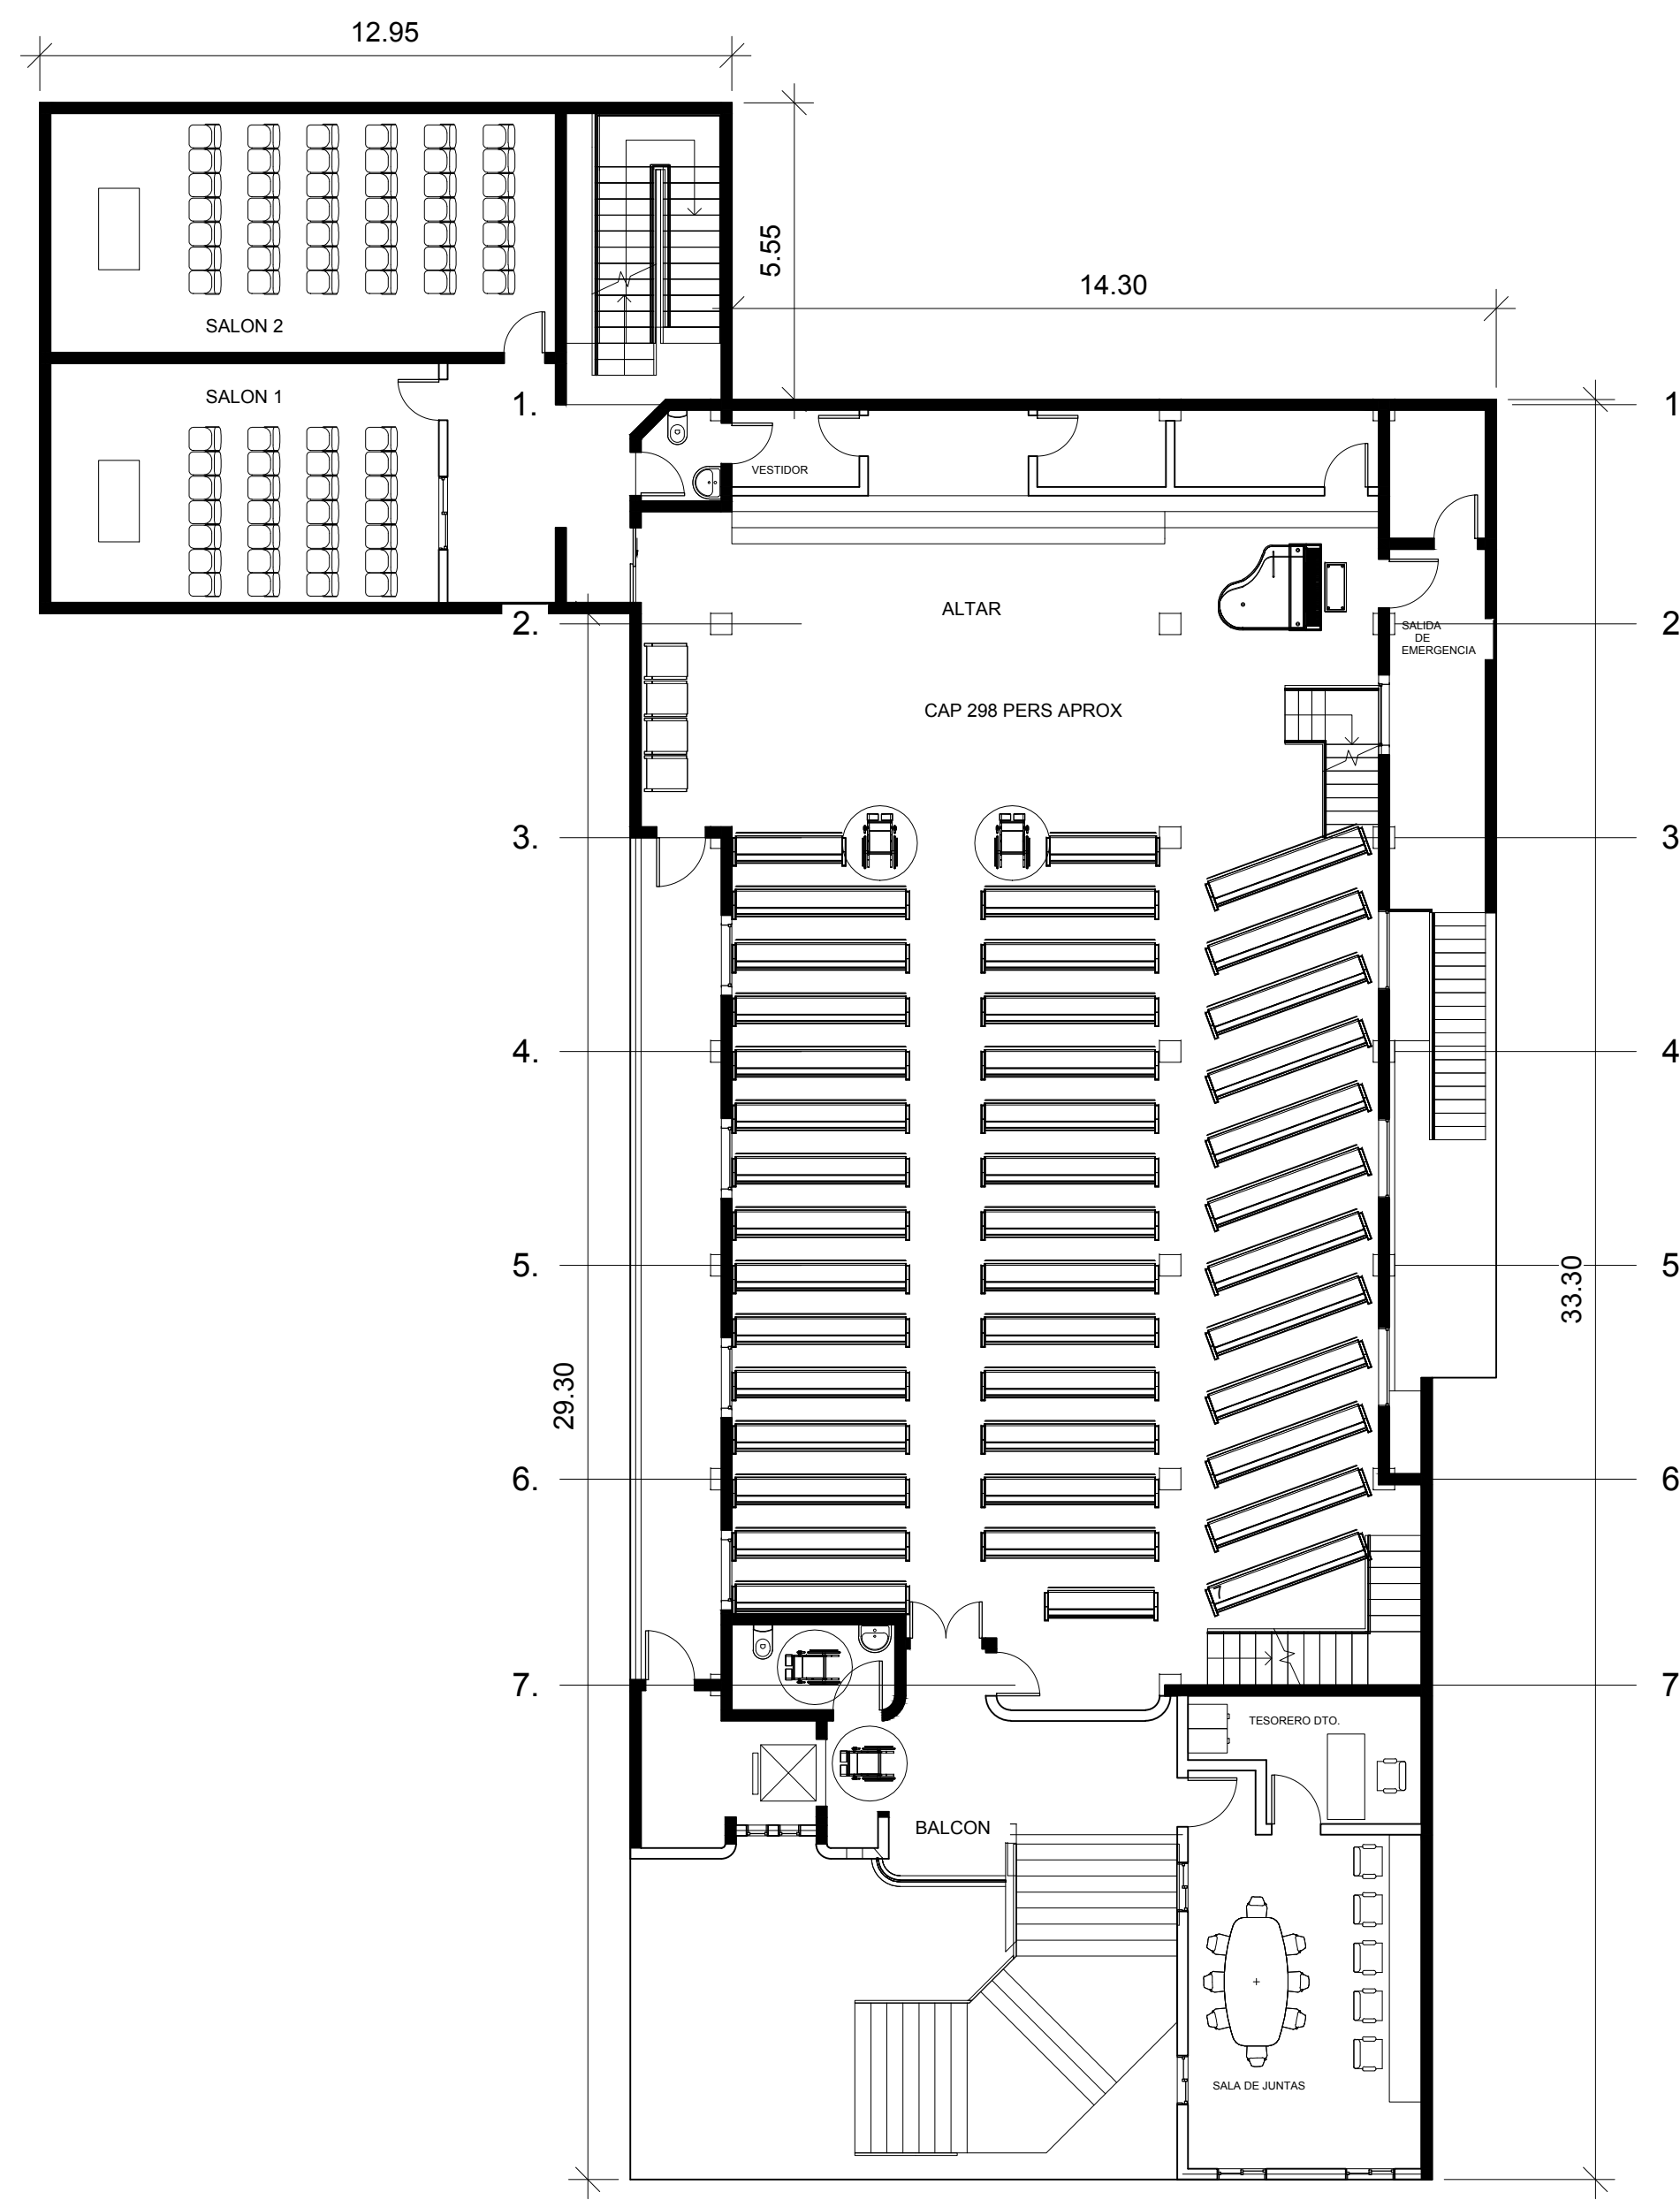

PLANTA ALTA
ESCALA 1:125

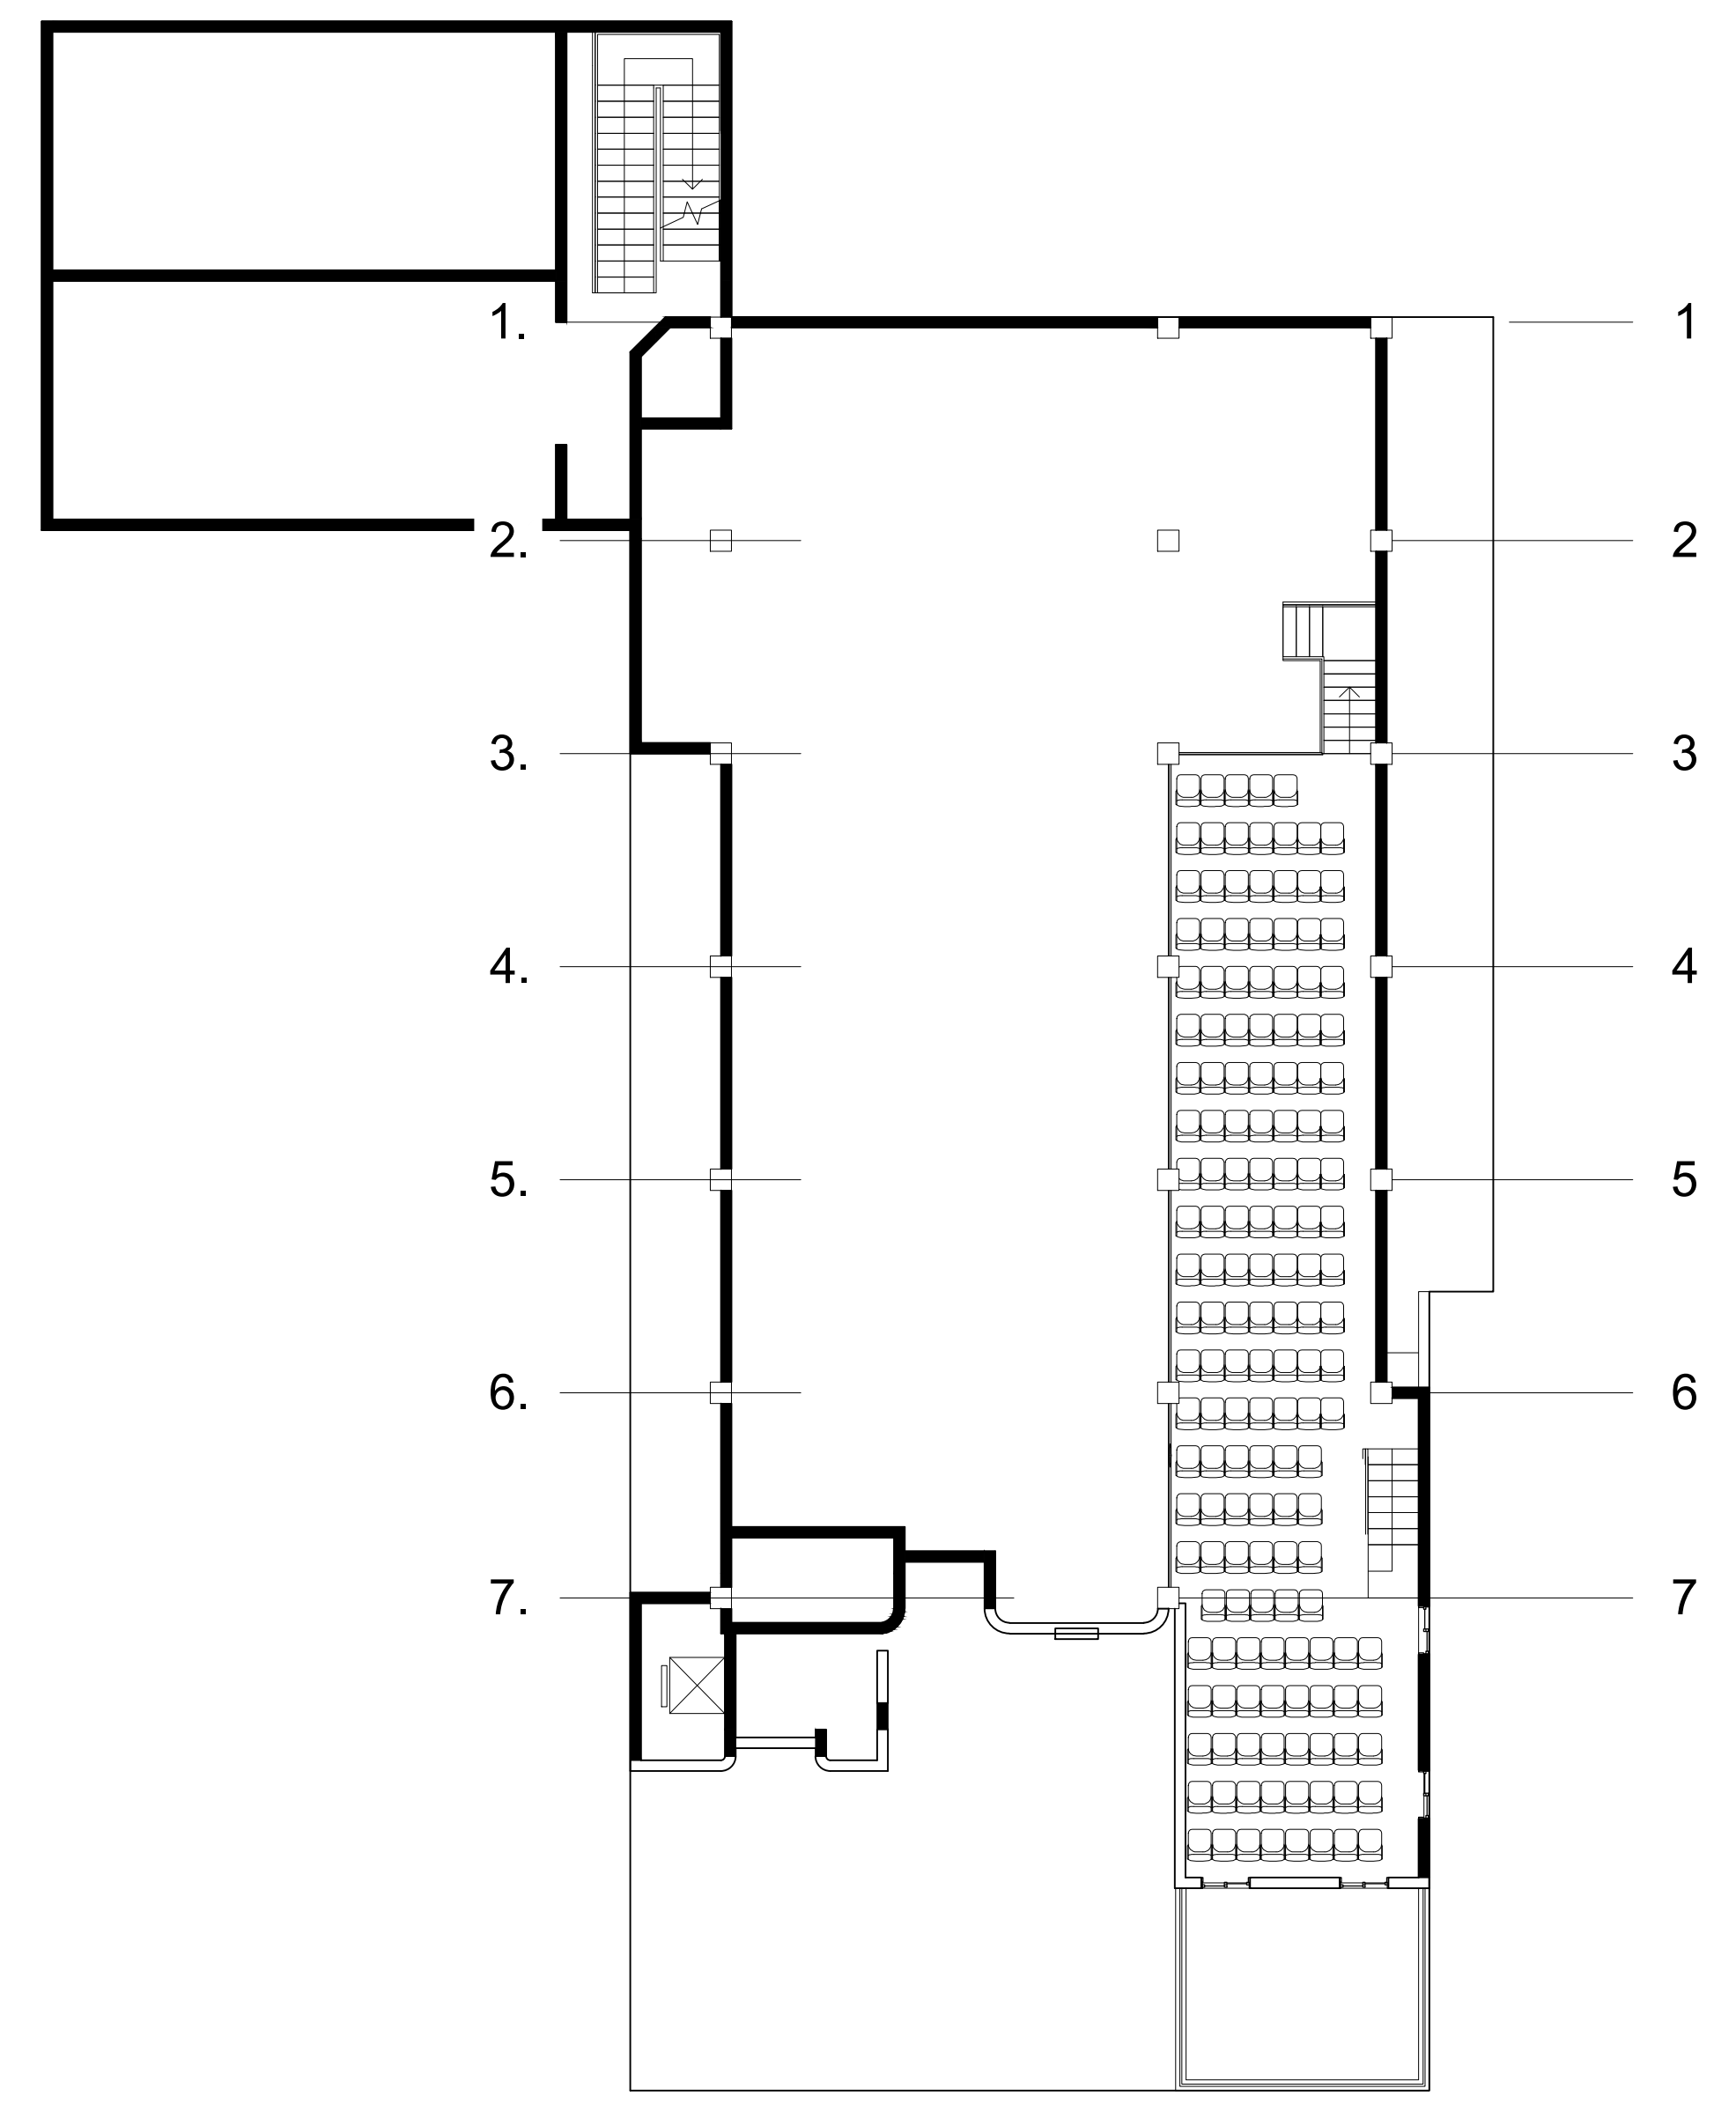

PLANTA MESANINNE
ESCALA 1:125

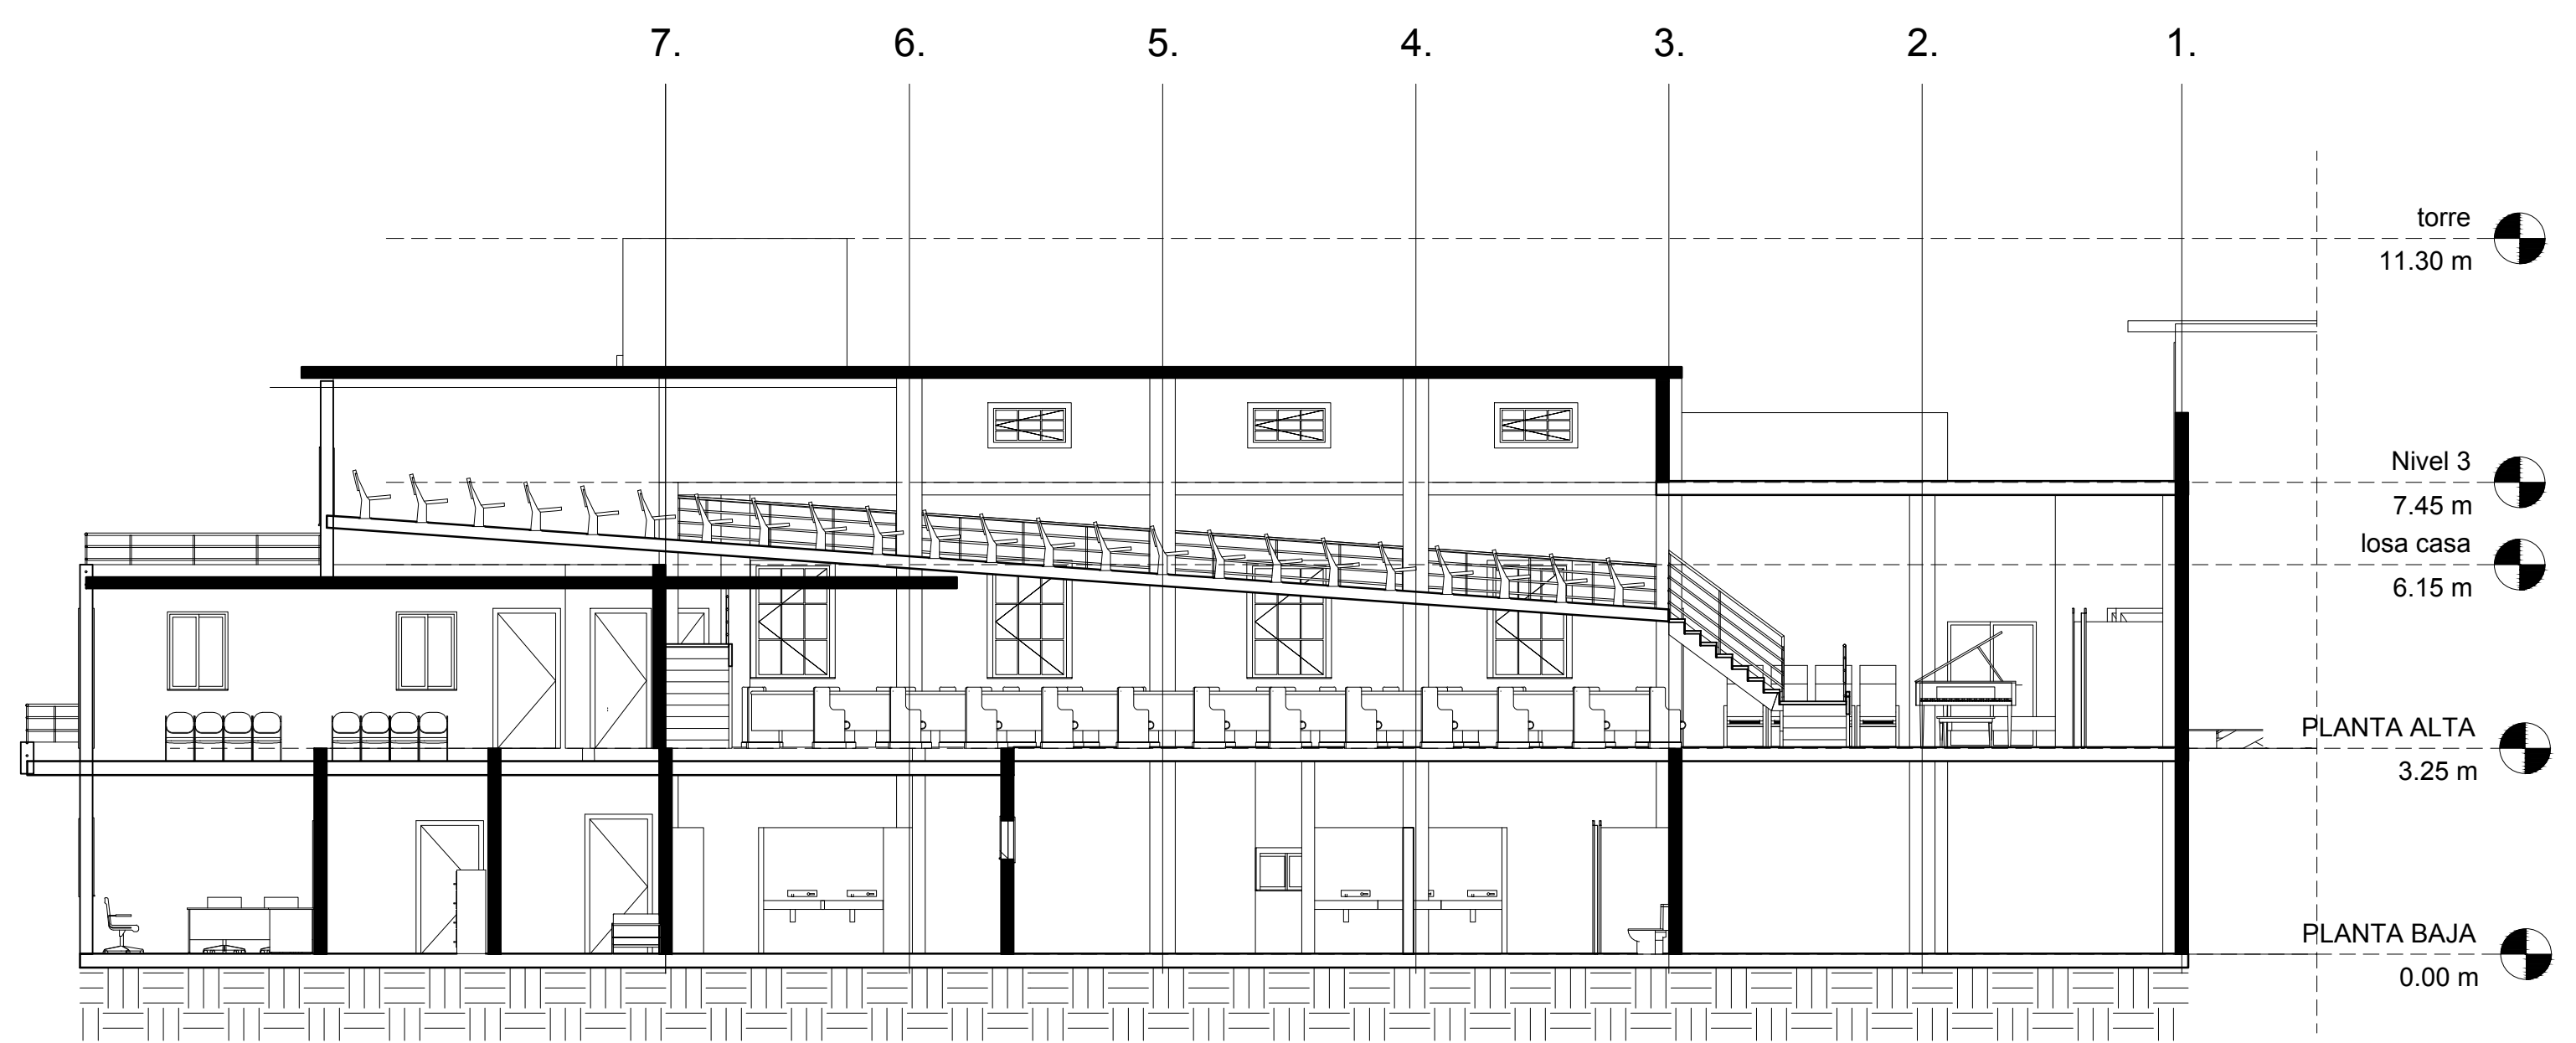

CORTE LONGITUDINAL
ESCALA 1:100