




PLANTA BAJA ACTUAL ESC 1:75

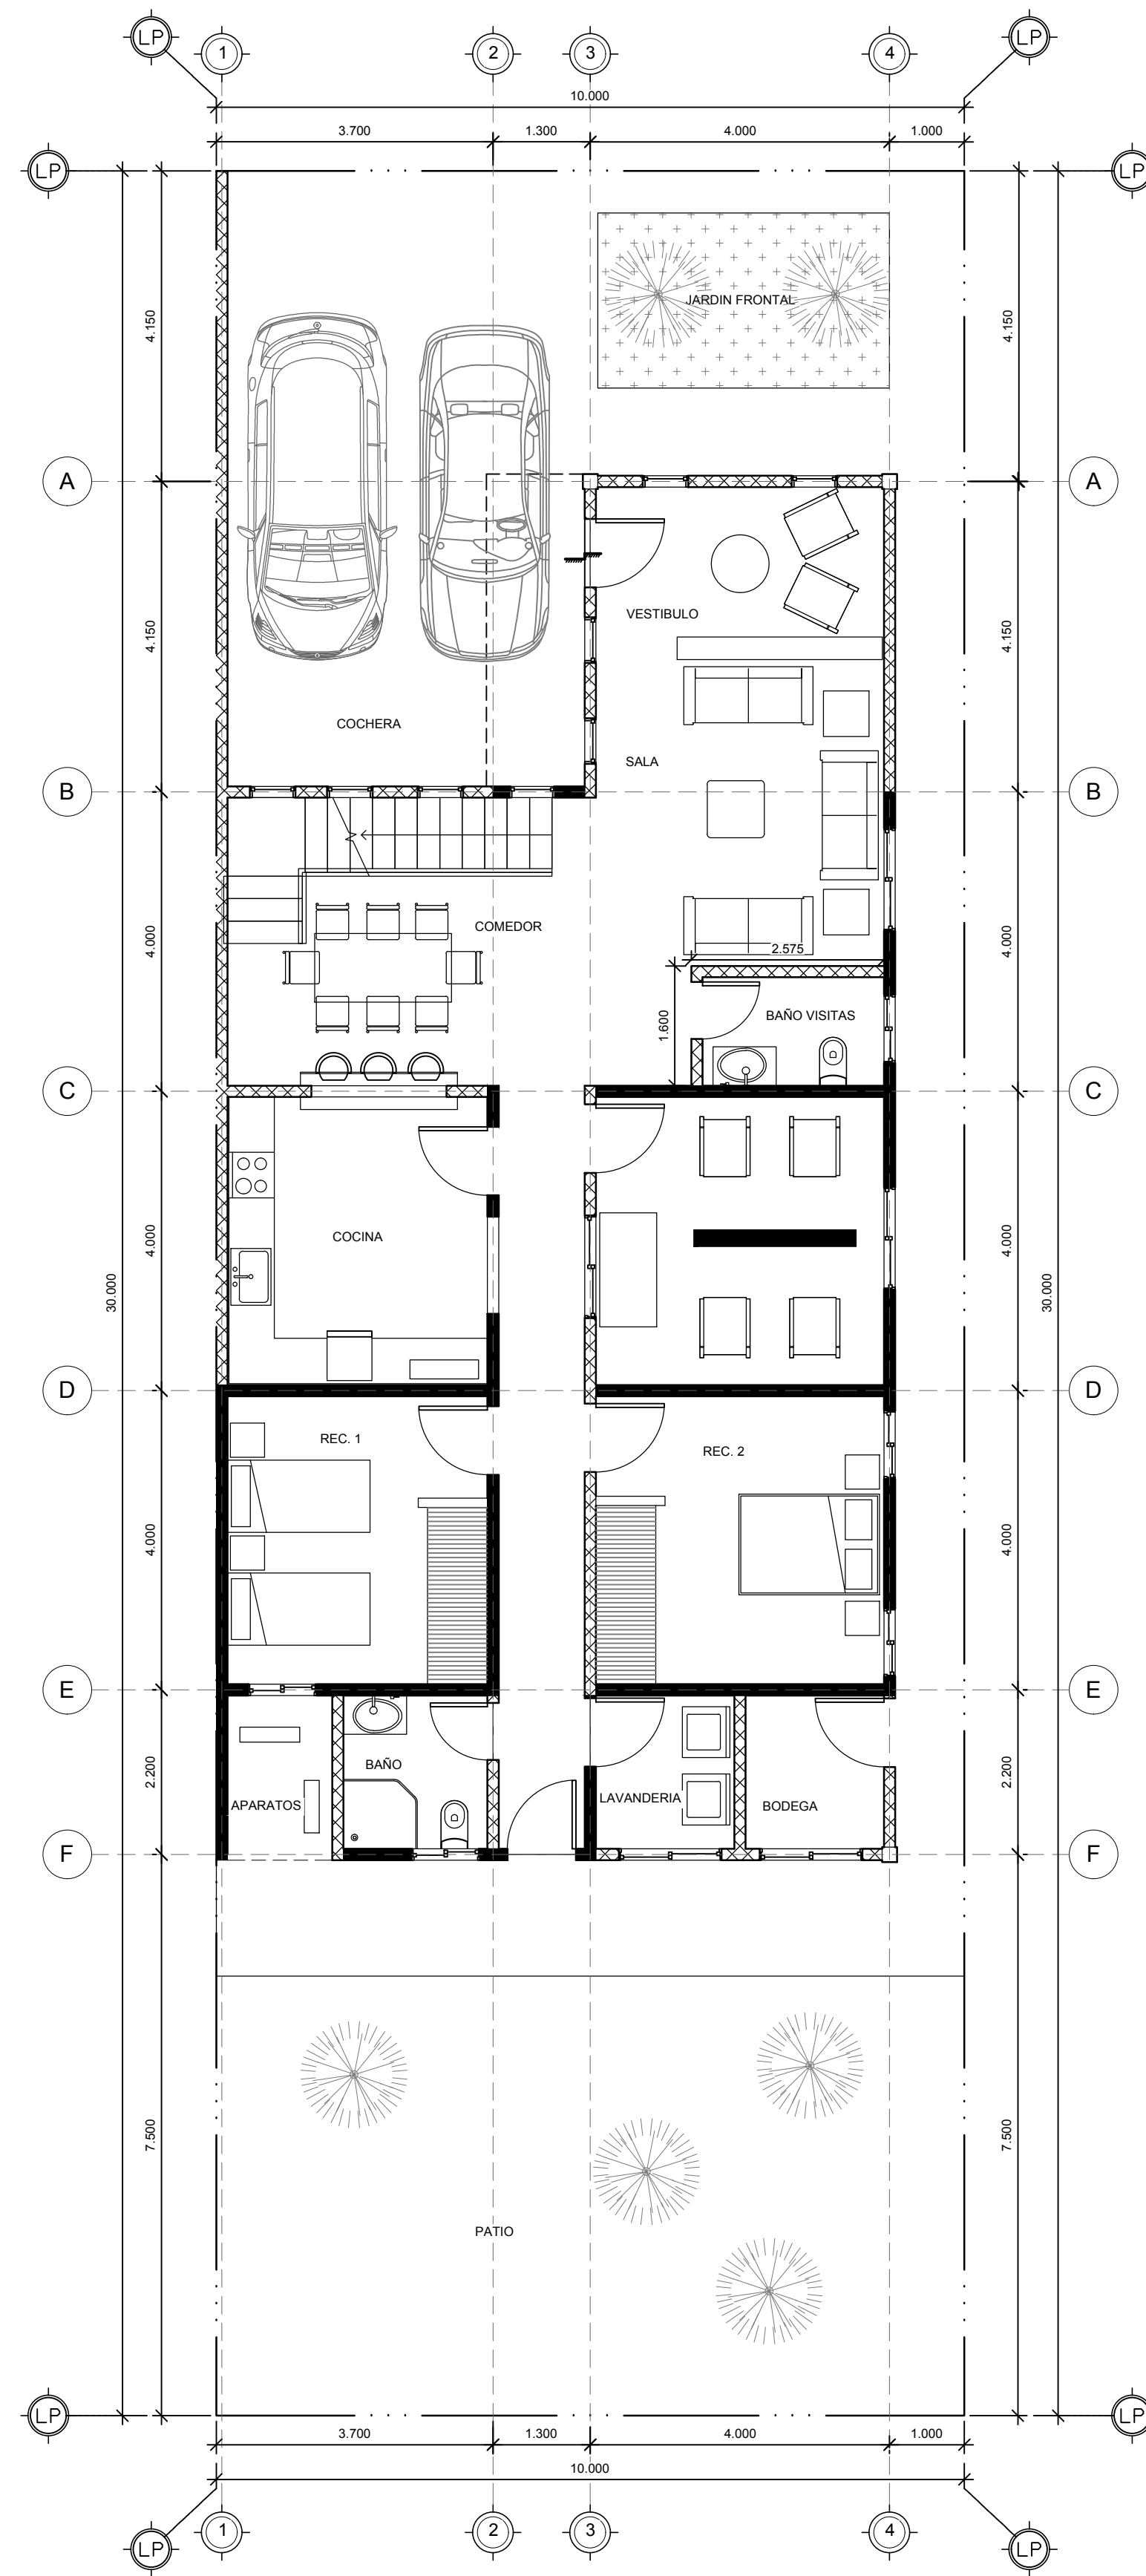


PLANTA BAJA NUEVA ESC 1:75

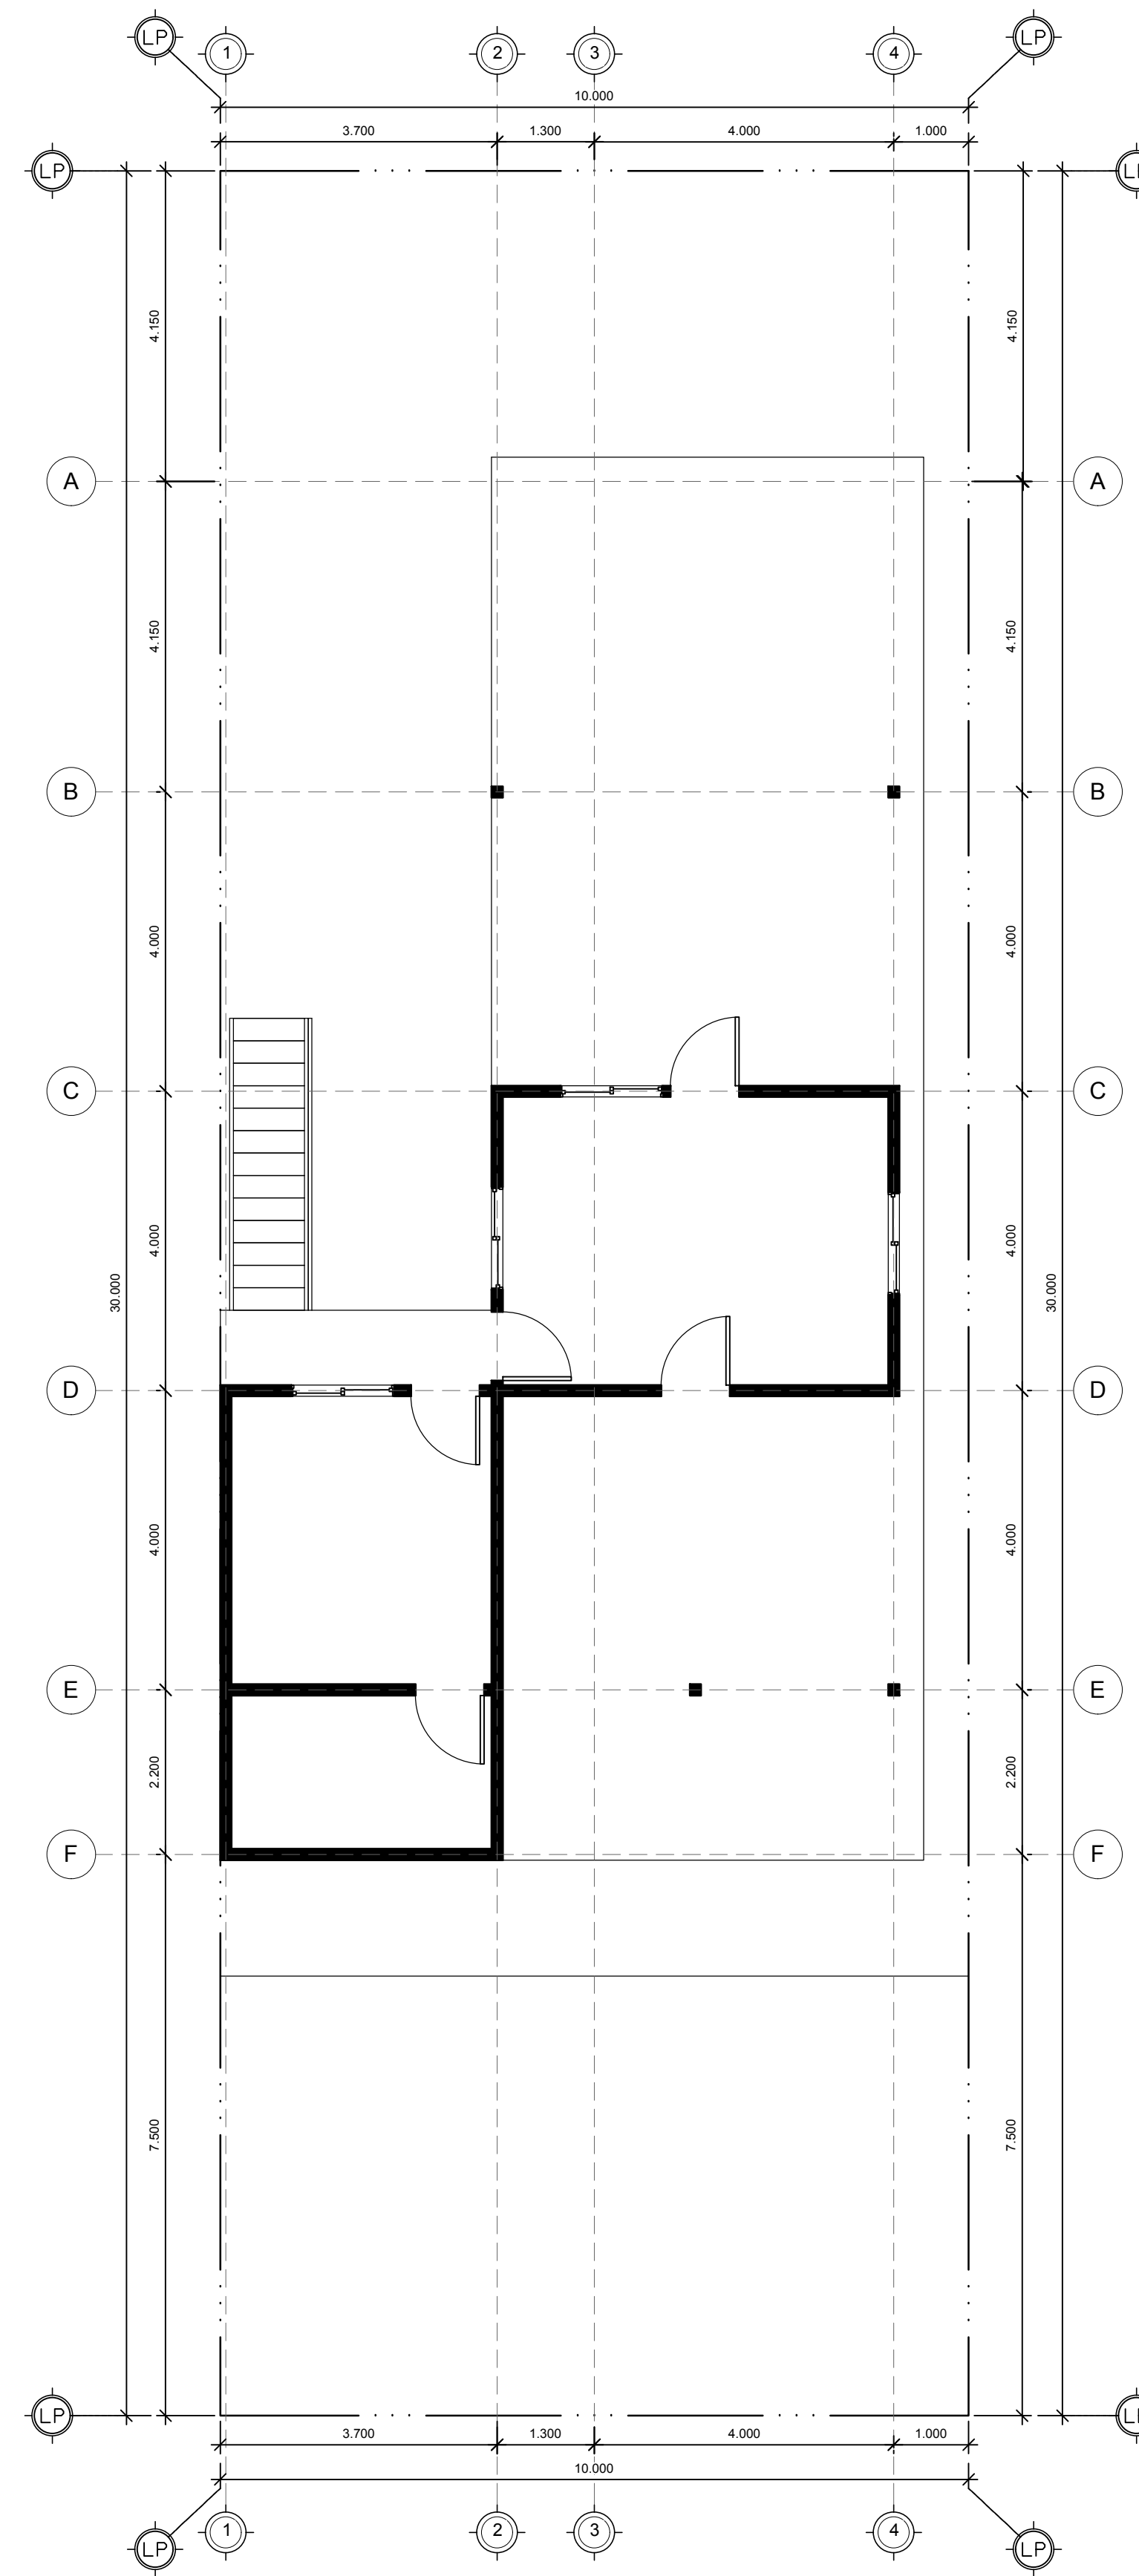

PLANTA ALTA ACTUAL ESC 1:75

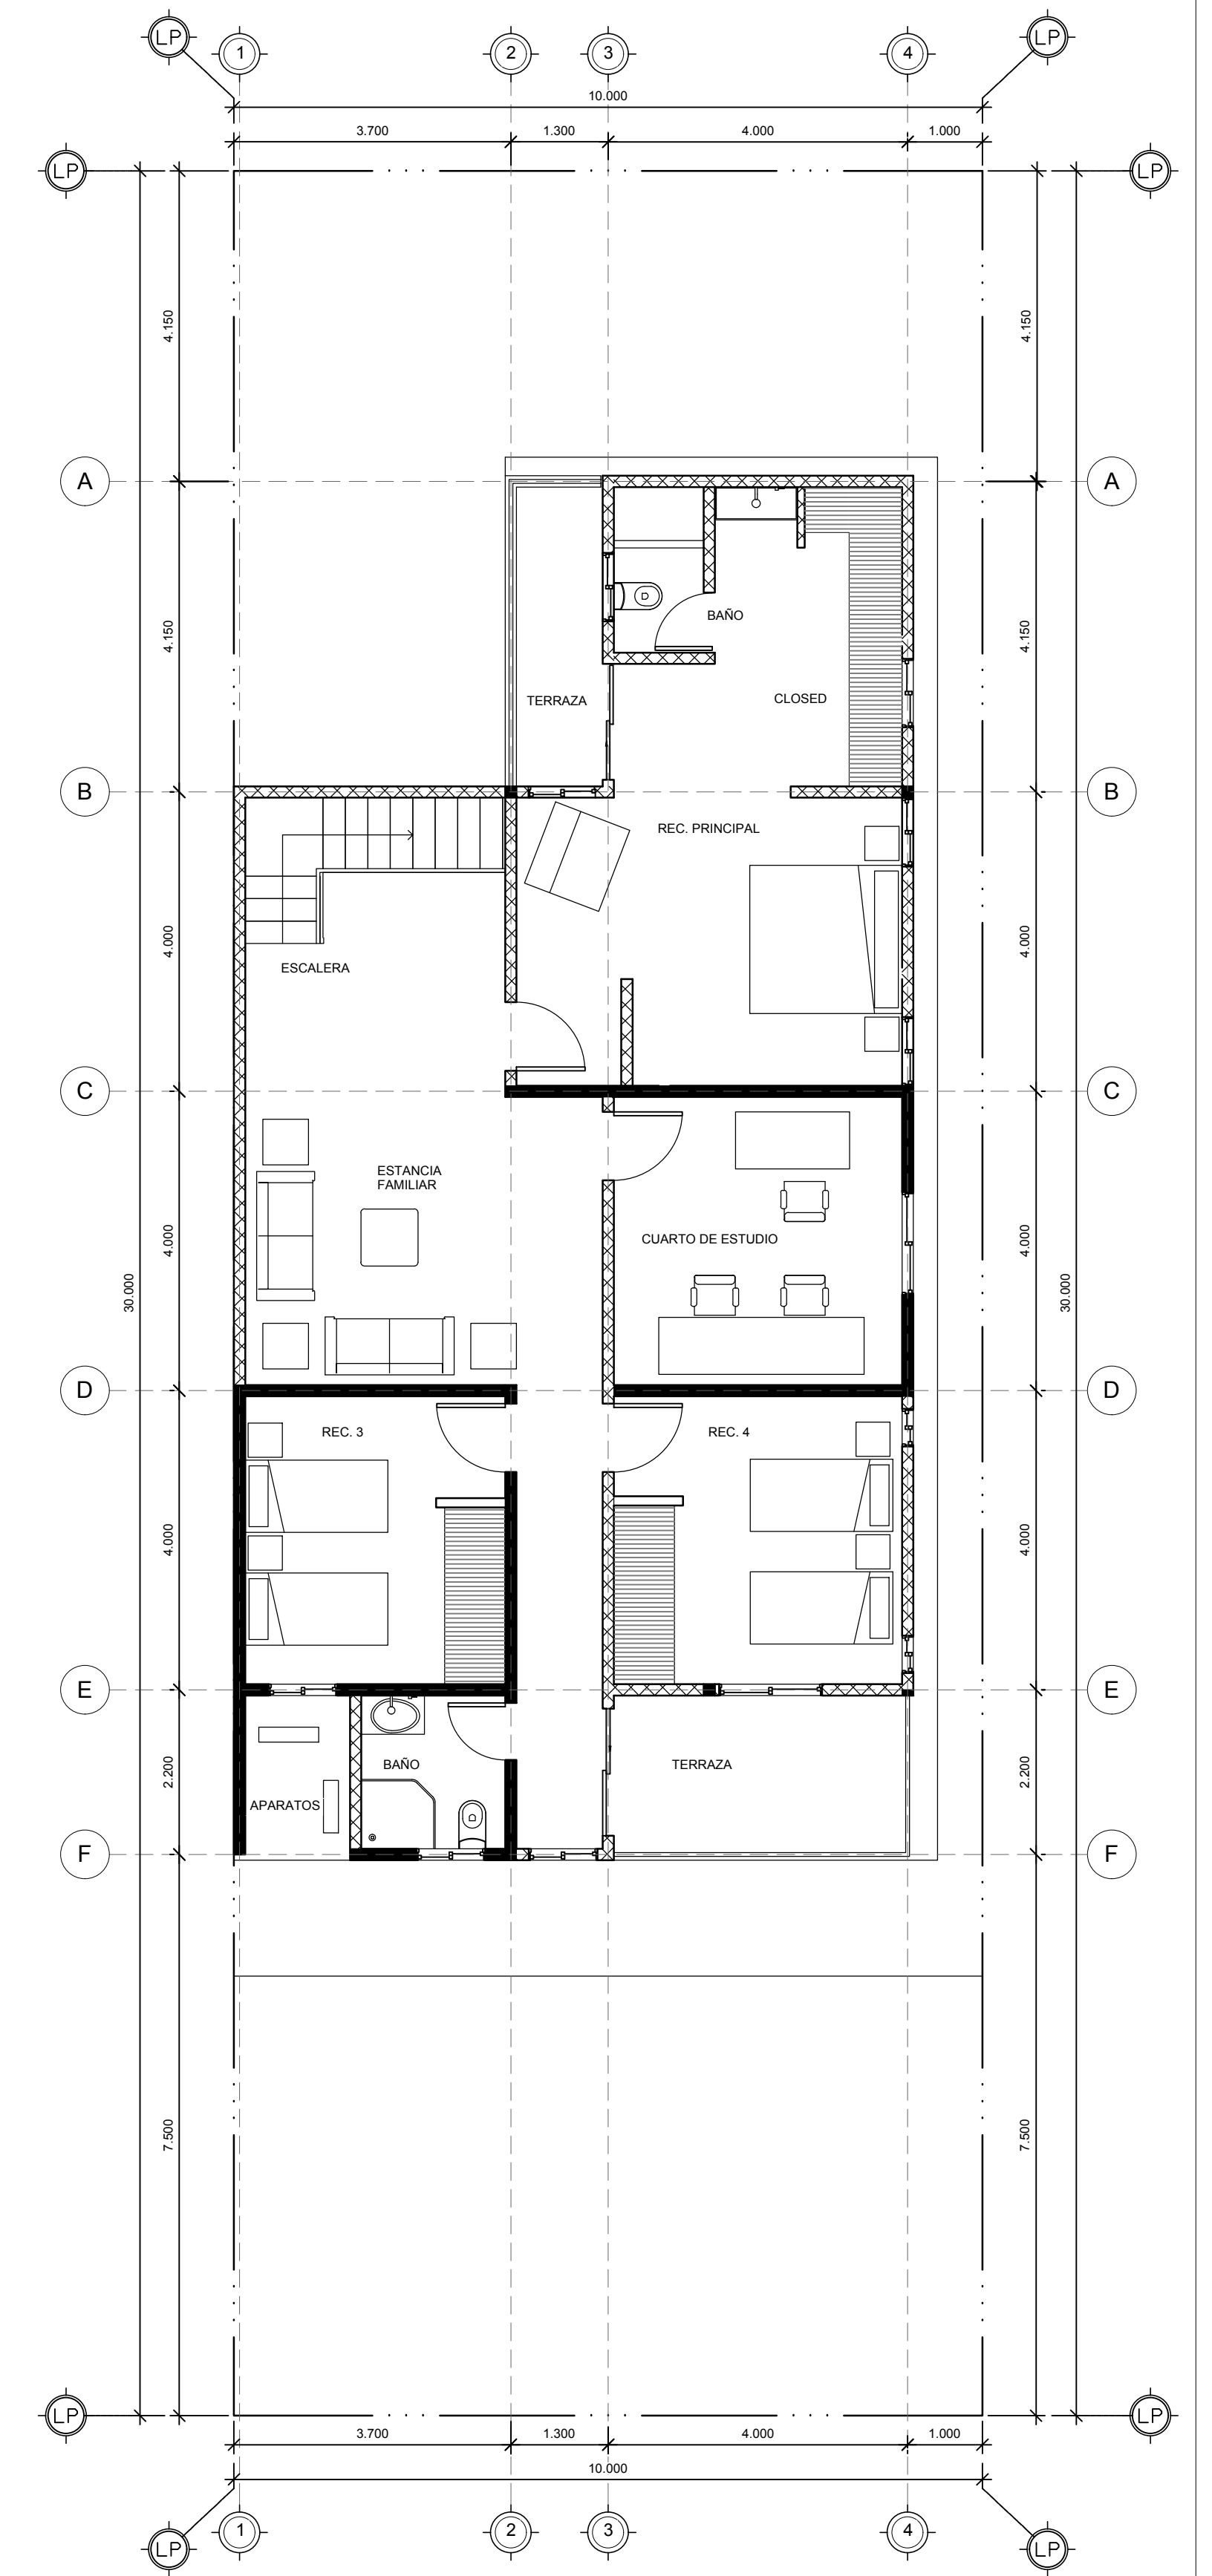

PLANTA ALTA NUEVA ESC 1:75

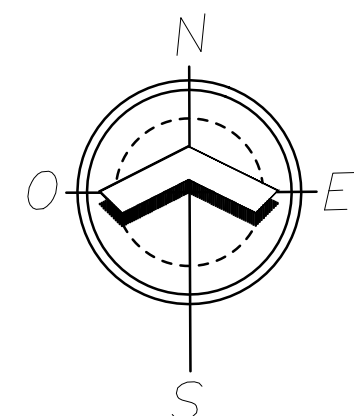

ORIENTACIÓN

PROYECTO: REMODELACION DE CASA

UBICACIÓN: MATAMOROS TAMPS.

PLANO: PLANTAS ARQUITECTONICAS

ESCALA: 1:75

FECHA: OCTUBRE DEL 2016

ELABORÓ: DANIEL EDUARDO GÓMEZ URÍAS