



REV	FECHA	NOTAS

TOCA LA INFORMACION CONTENIDA EN ESTE PLANO SON DE EXCLUSIVA PROPIEDAD DE AREA ARQUITECTURA Y DEBE UTILIZARSE SOLAMENTE PARA PROPOSITOS ESTRICTAMENTE ESPECIFICADOS EN SU TITULO SE PROHIBE LA REPRODUCCION PARCIAL O TOTAL DE LA INFORMACION CONTENIDA EN ESTE PLANO SIN EL CONSENTIMIENTO EXPRESO DE LOS AUTORES.

**PROYECTO / PROJECT:**  
Arq. Daniel E. Gómez Urias

**REVISOR / REVIEW:**  
Autorizador

**DIBUJO / DRAWING:**  
Daniel E. Gómez Urias

**APROBO / APPROVED:**  
Verificador

**CALCULO / CALCULATED:**

**ACOTACION / DIMENSIONES:**  
Estado de proyecto

**FECHA / DATE:**  
02/19/19

**ESCALA / SCALE:**  
3/16" = 1'-0"


**PTA BAJA**

**0001-A101**

LONGVIEW ST

ROUSE ST

1 Nivel 0  
3/16" = 1'-0"

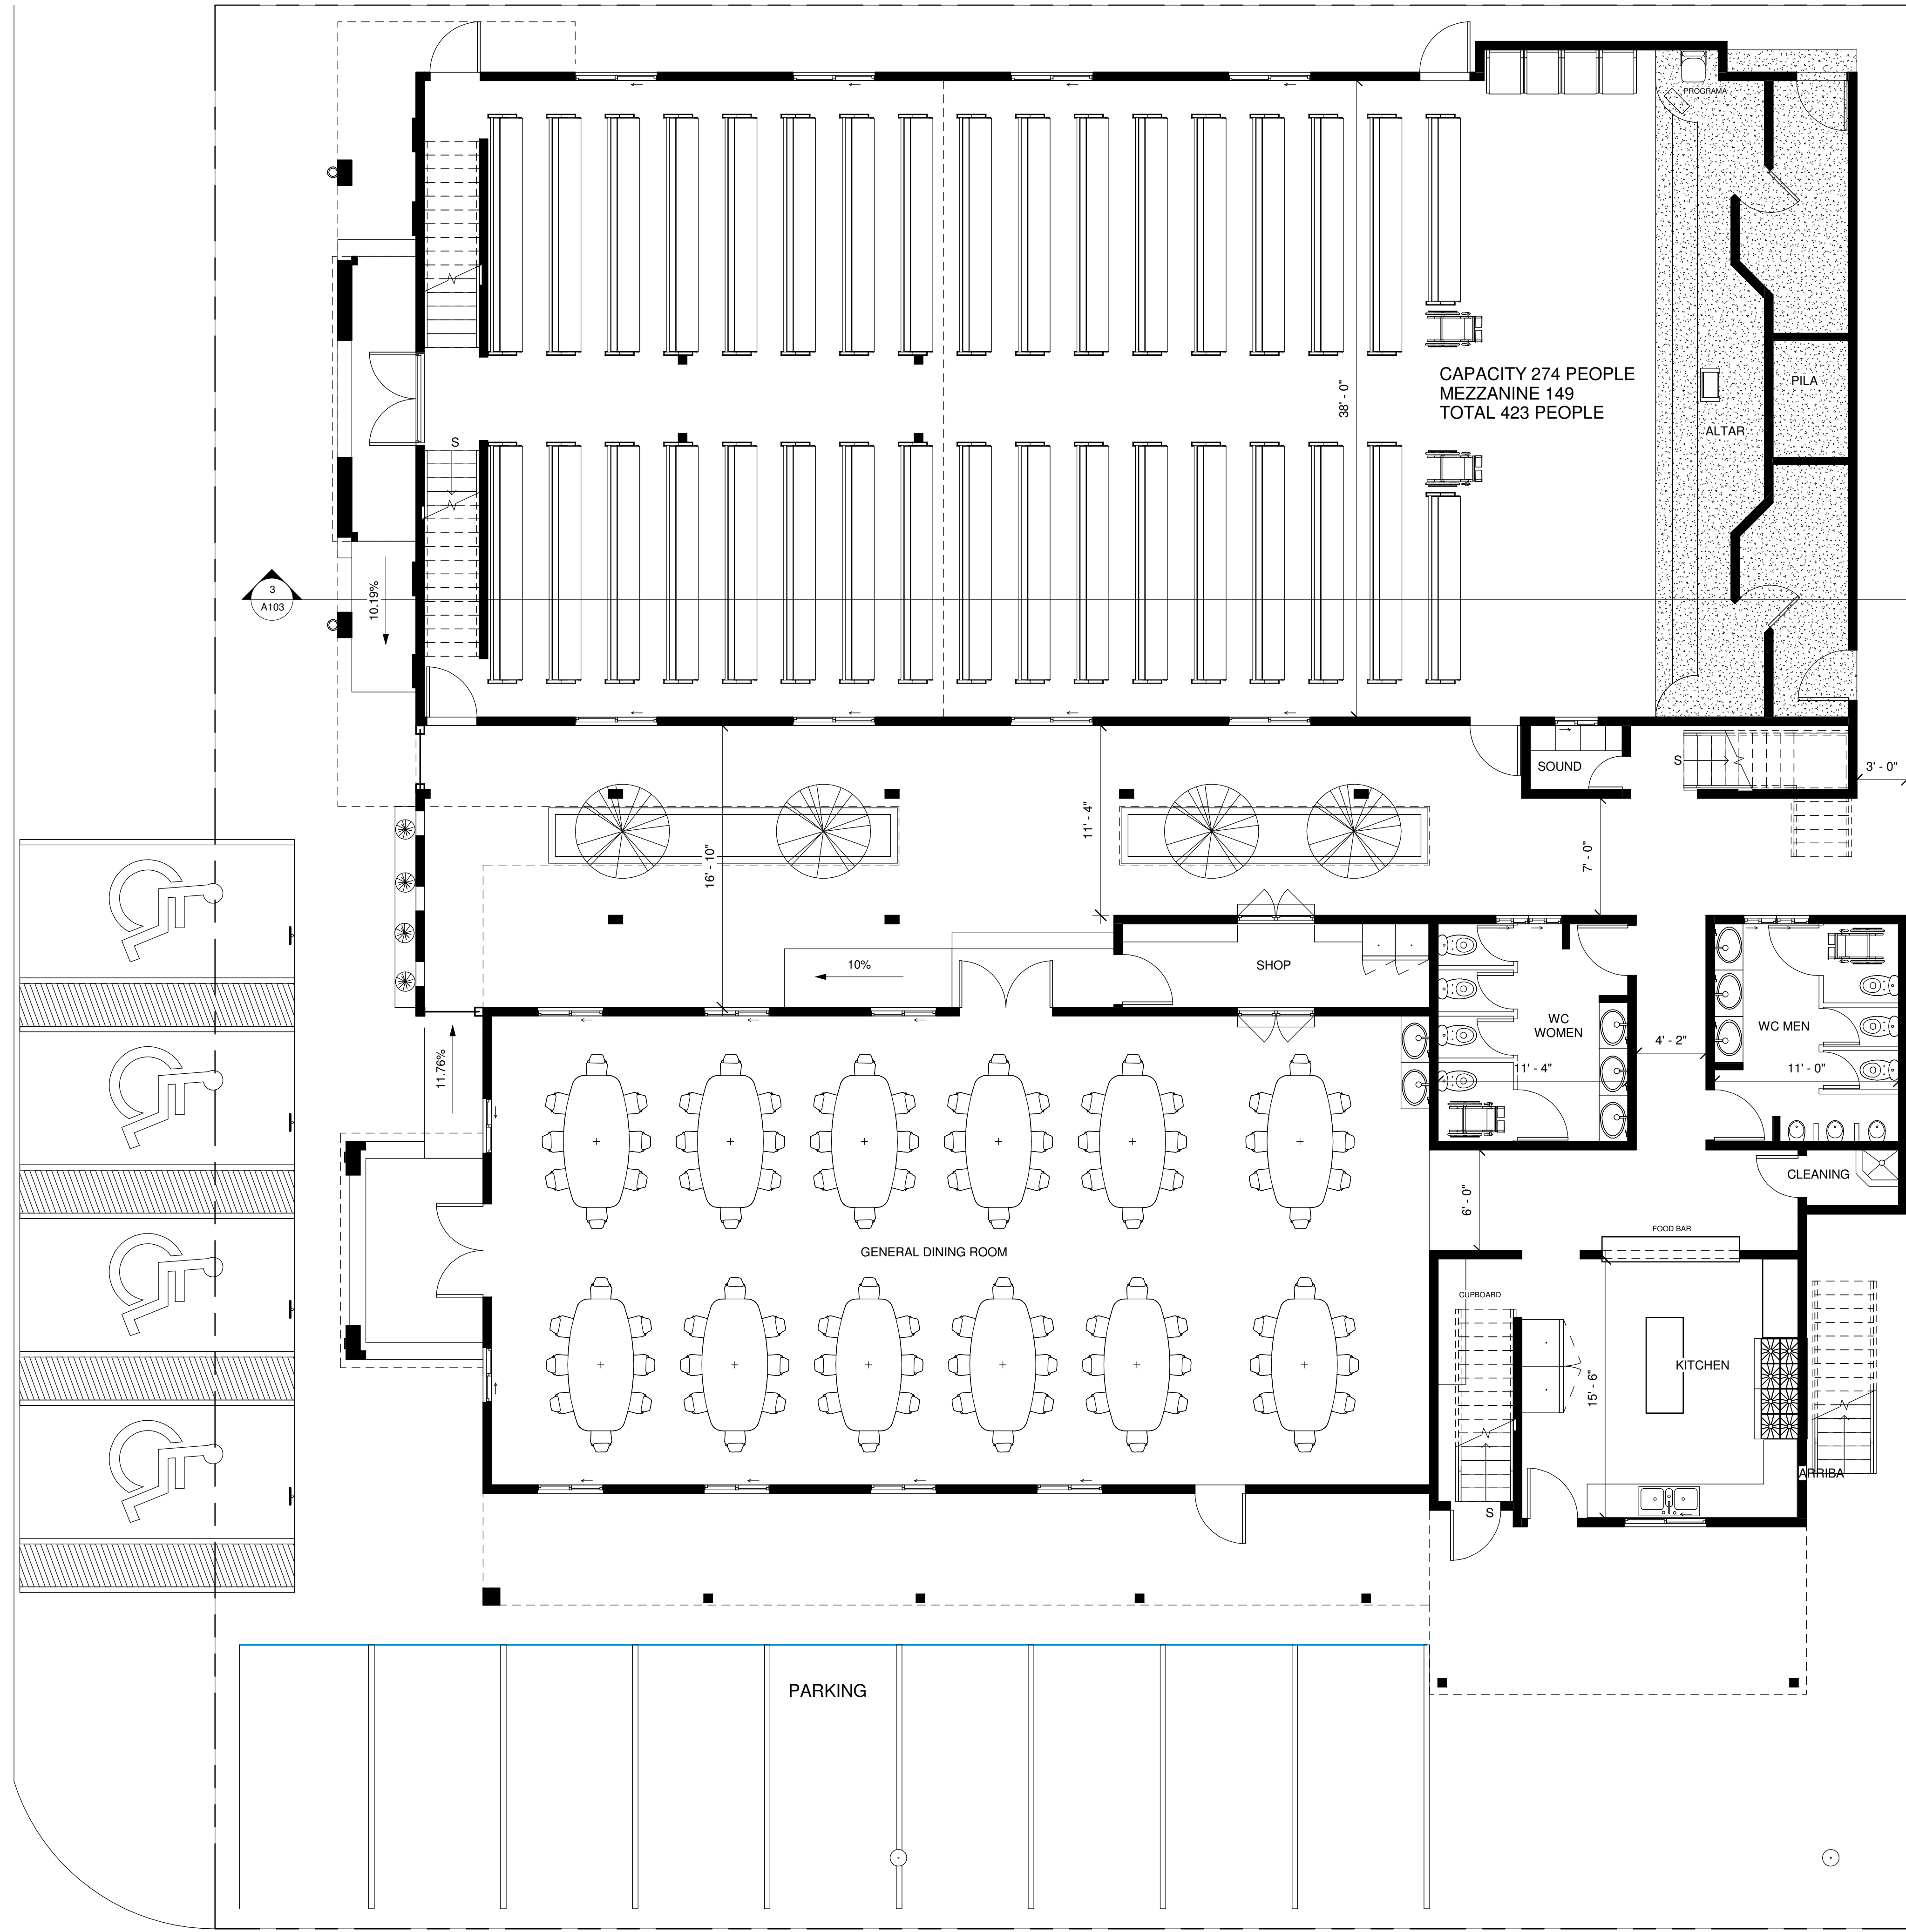




REV	FECHA	NOTAS

TOCA LA INFORMACION CONTENIDA EN ESTE PLANO SON DE EXCLUSIVA PROPIEDAD DE AREA ARQUITECTURA Y SERE UTILIZARSE SOLAMENTE PARA PROPOSITOS ESTRICTAMENTE ESPECIFICADOS EN SU TITULO SE PROHIBE LA REPRODUCCION PARCIAL O TOTAL DE LA INFORMACION CONTENIDA EN ESTE PLANO SIN EL CONSENTIMIENTO EXPRESO DE LOS AUTORES.

PROYECTO / PROJECT: Arq. Daniel E. Gómez Urias	REVISOR/REVIEW: Autorizador
DIBUJO / DRAWING: Daniel E. Gómez Urias	APROBO / APPROVED: Verificador
CALCULO / CALCULATED: Estado de proyecto	ACOTACION / DIMENSIONES: Estado de proyecto
FECHA / DATE: 02/21/19	ESCALA / SCALE: 3/16" = 1'-0"

PLANO / DRAWING:  
**PTA ALTA**

CLAVE / CODE:  
**0001-A102**

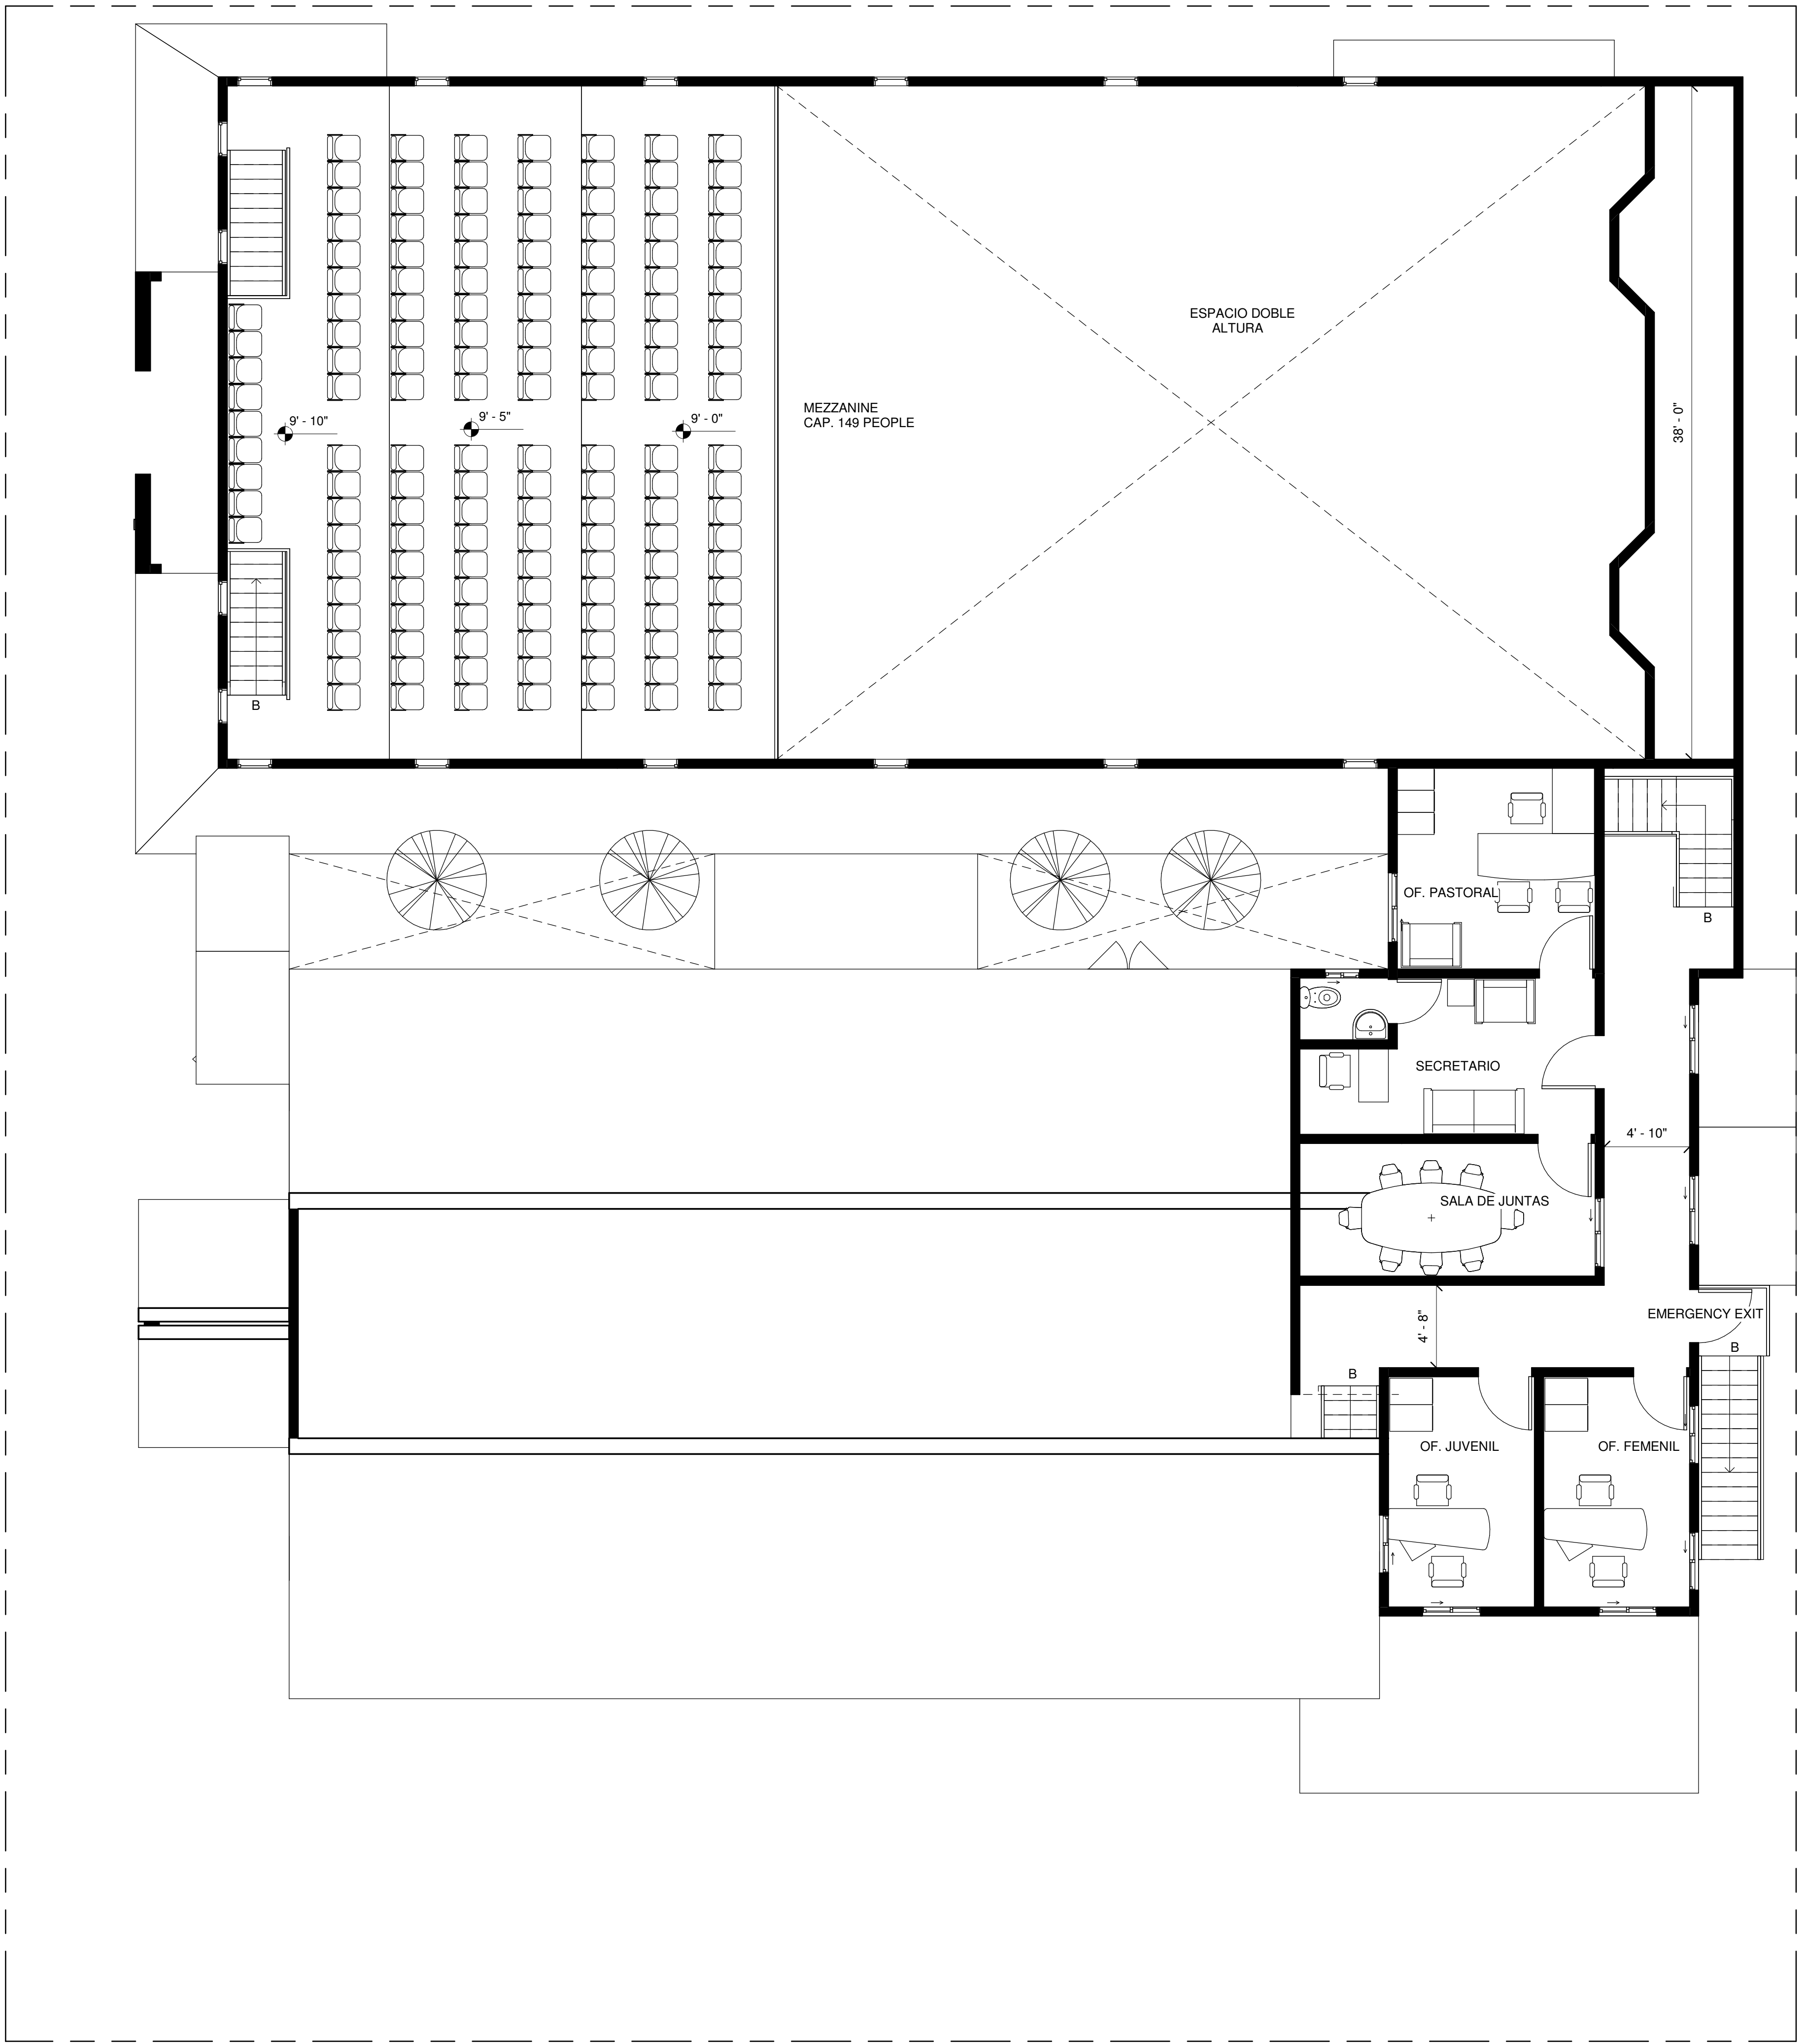

1 PLANTA ALTA  
3/16" = 1'-0"