




PERSPECTIVA 1



PERSPECTIVA 2




PERSPECTIVA 3

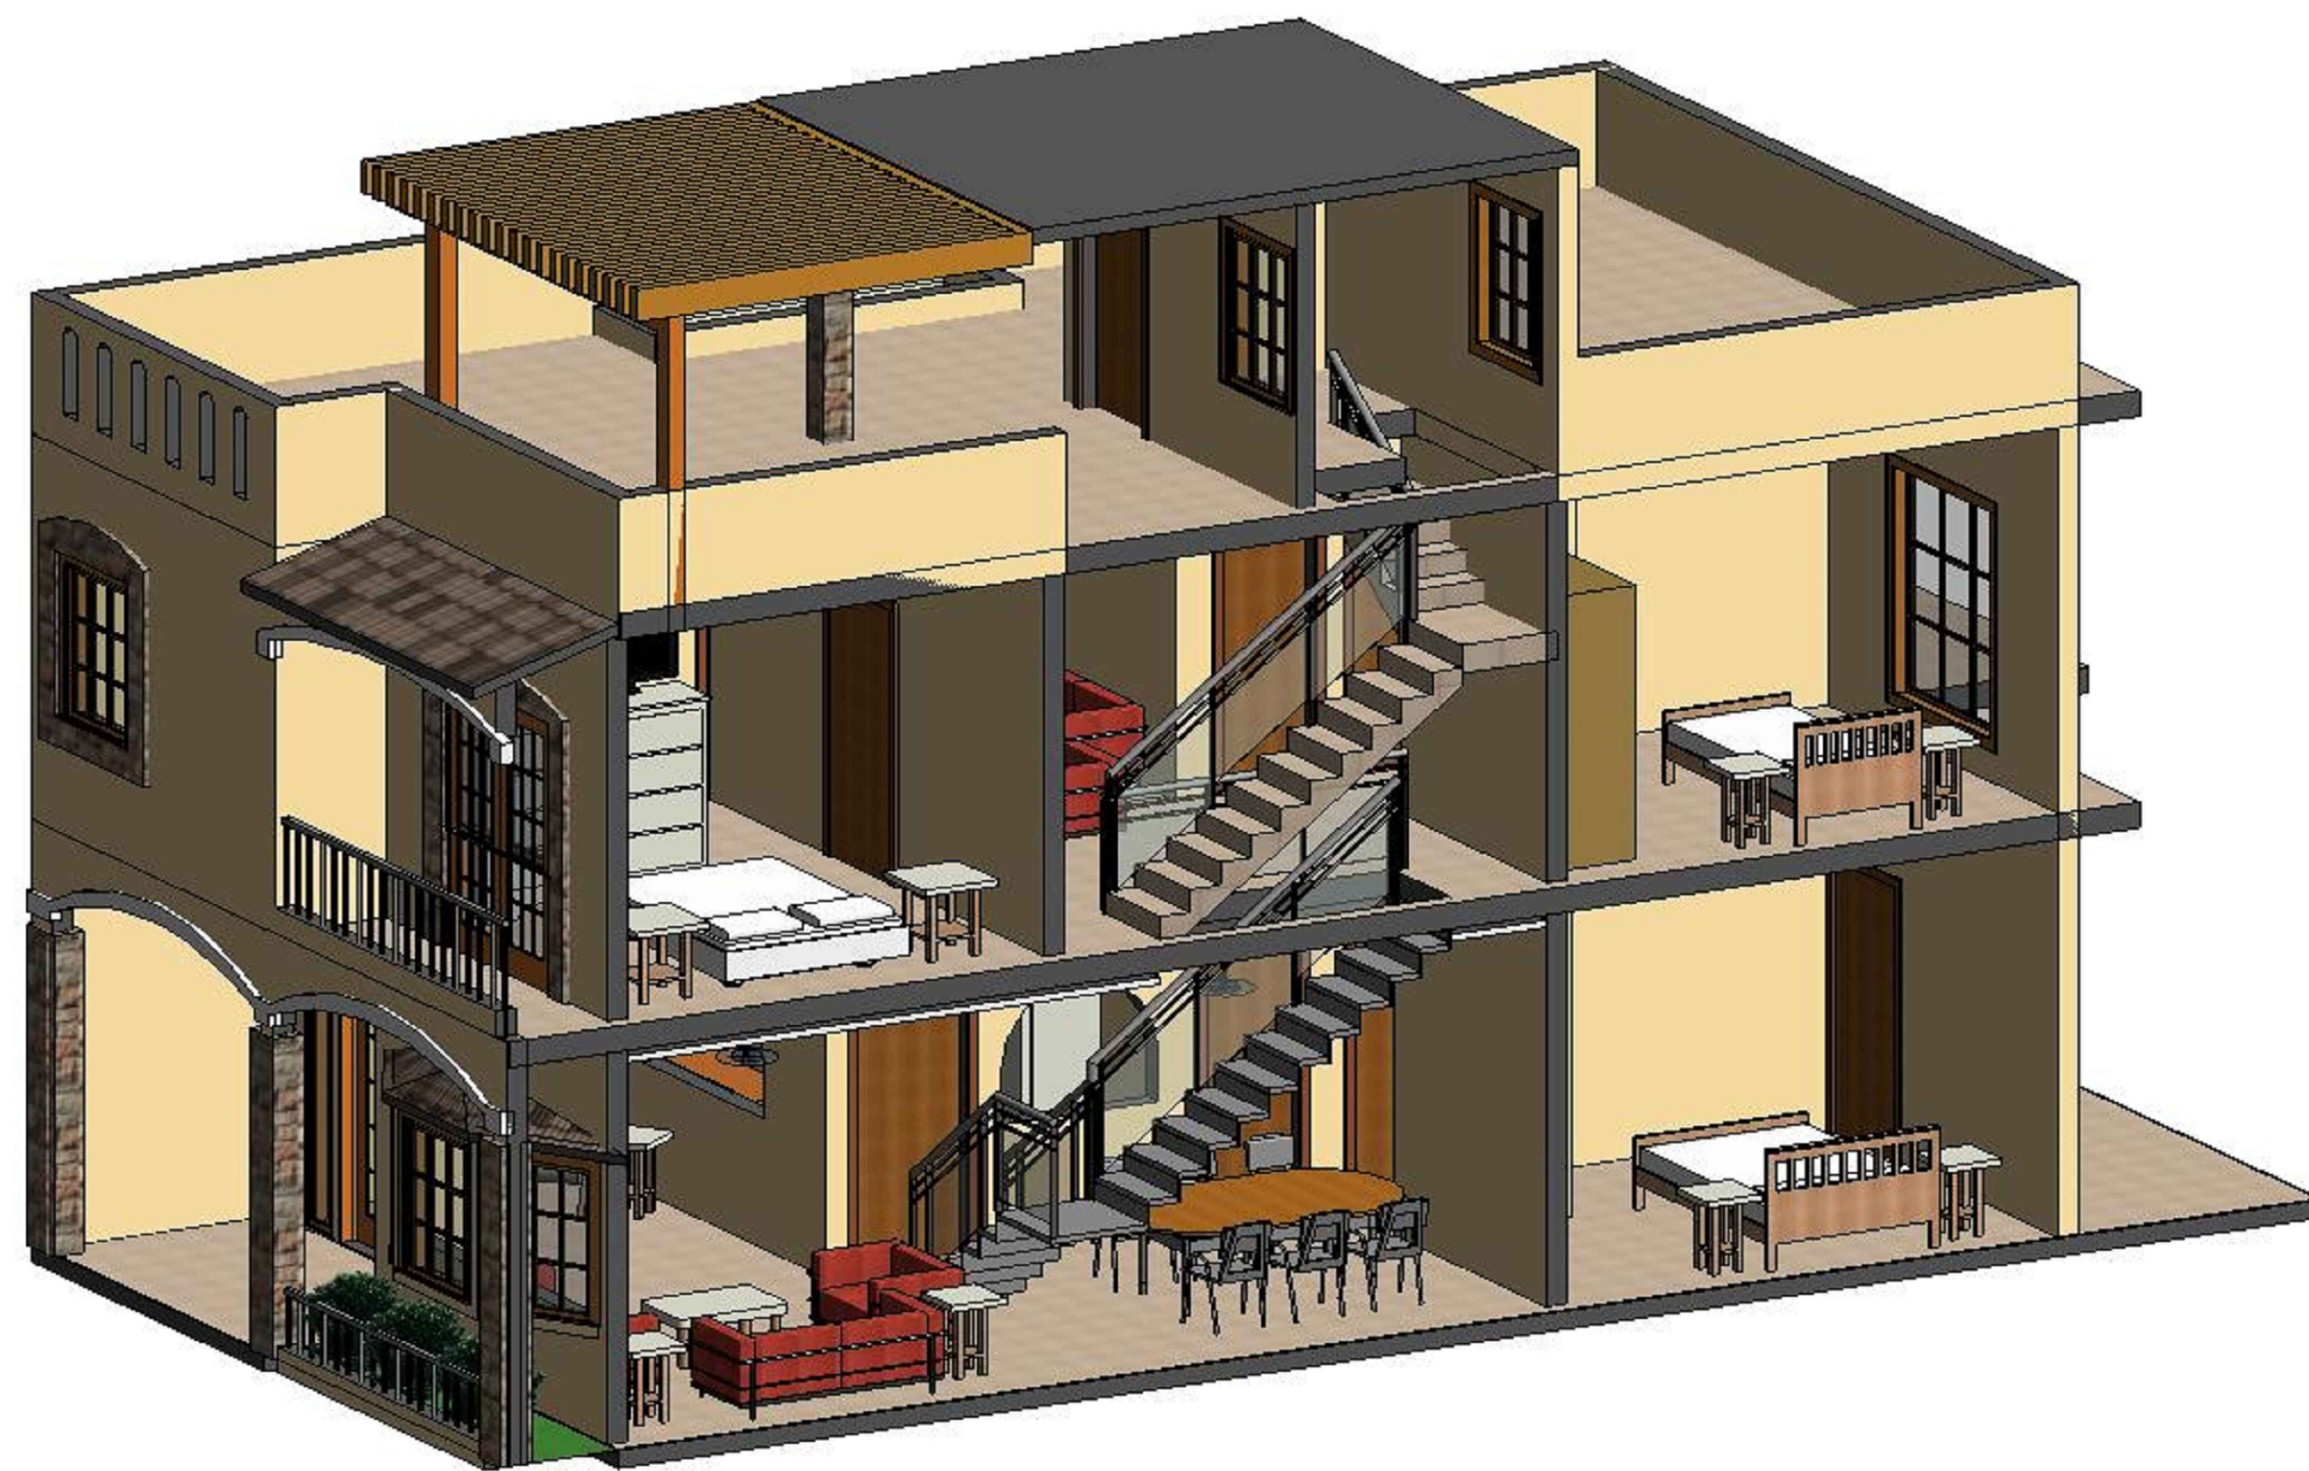

PERSPECTIVA HACIA INTERIOR



FACHADA PRINCIPAL

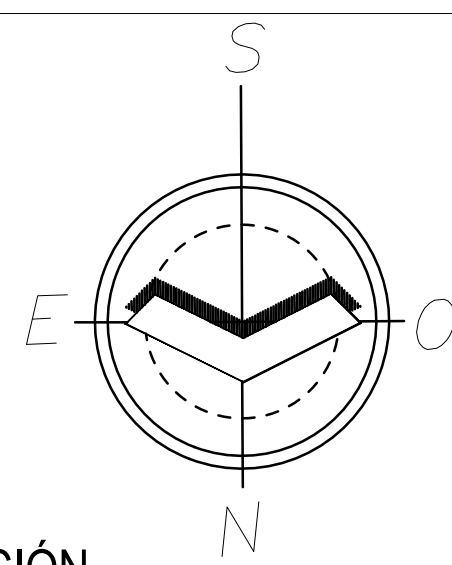

ORIENTACIÓN

PROYECTO: REMODELACION DE CASA

UBICACION: CIRCUNVALACIÓN No. 7108
COL. RIVERAS DE LA SILLA GPE. N.L.

PLANO: PERSPECTIVAS

ESCALA: S/ESCALA

FECHA: SEPTIEMBRE DEL 2016

ELABORÓ: DANIEL EDUARDO GÓMEZ URÍAS