




1 PLANTA BAJA  
1 : 100

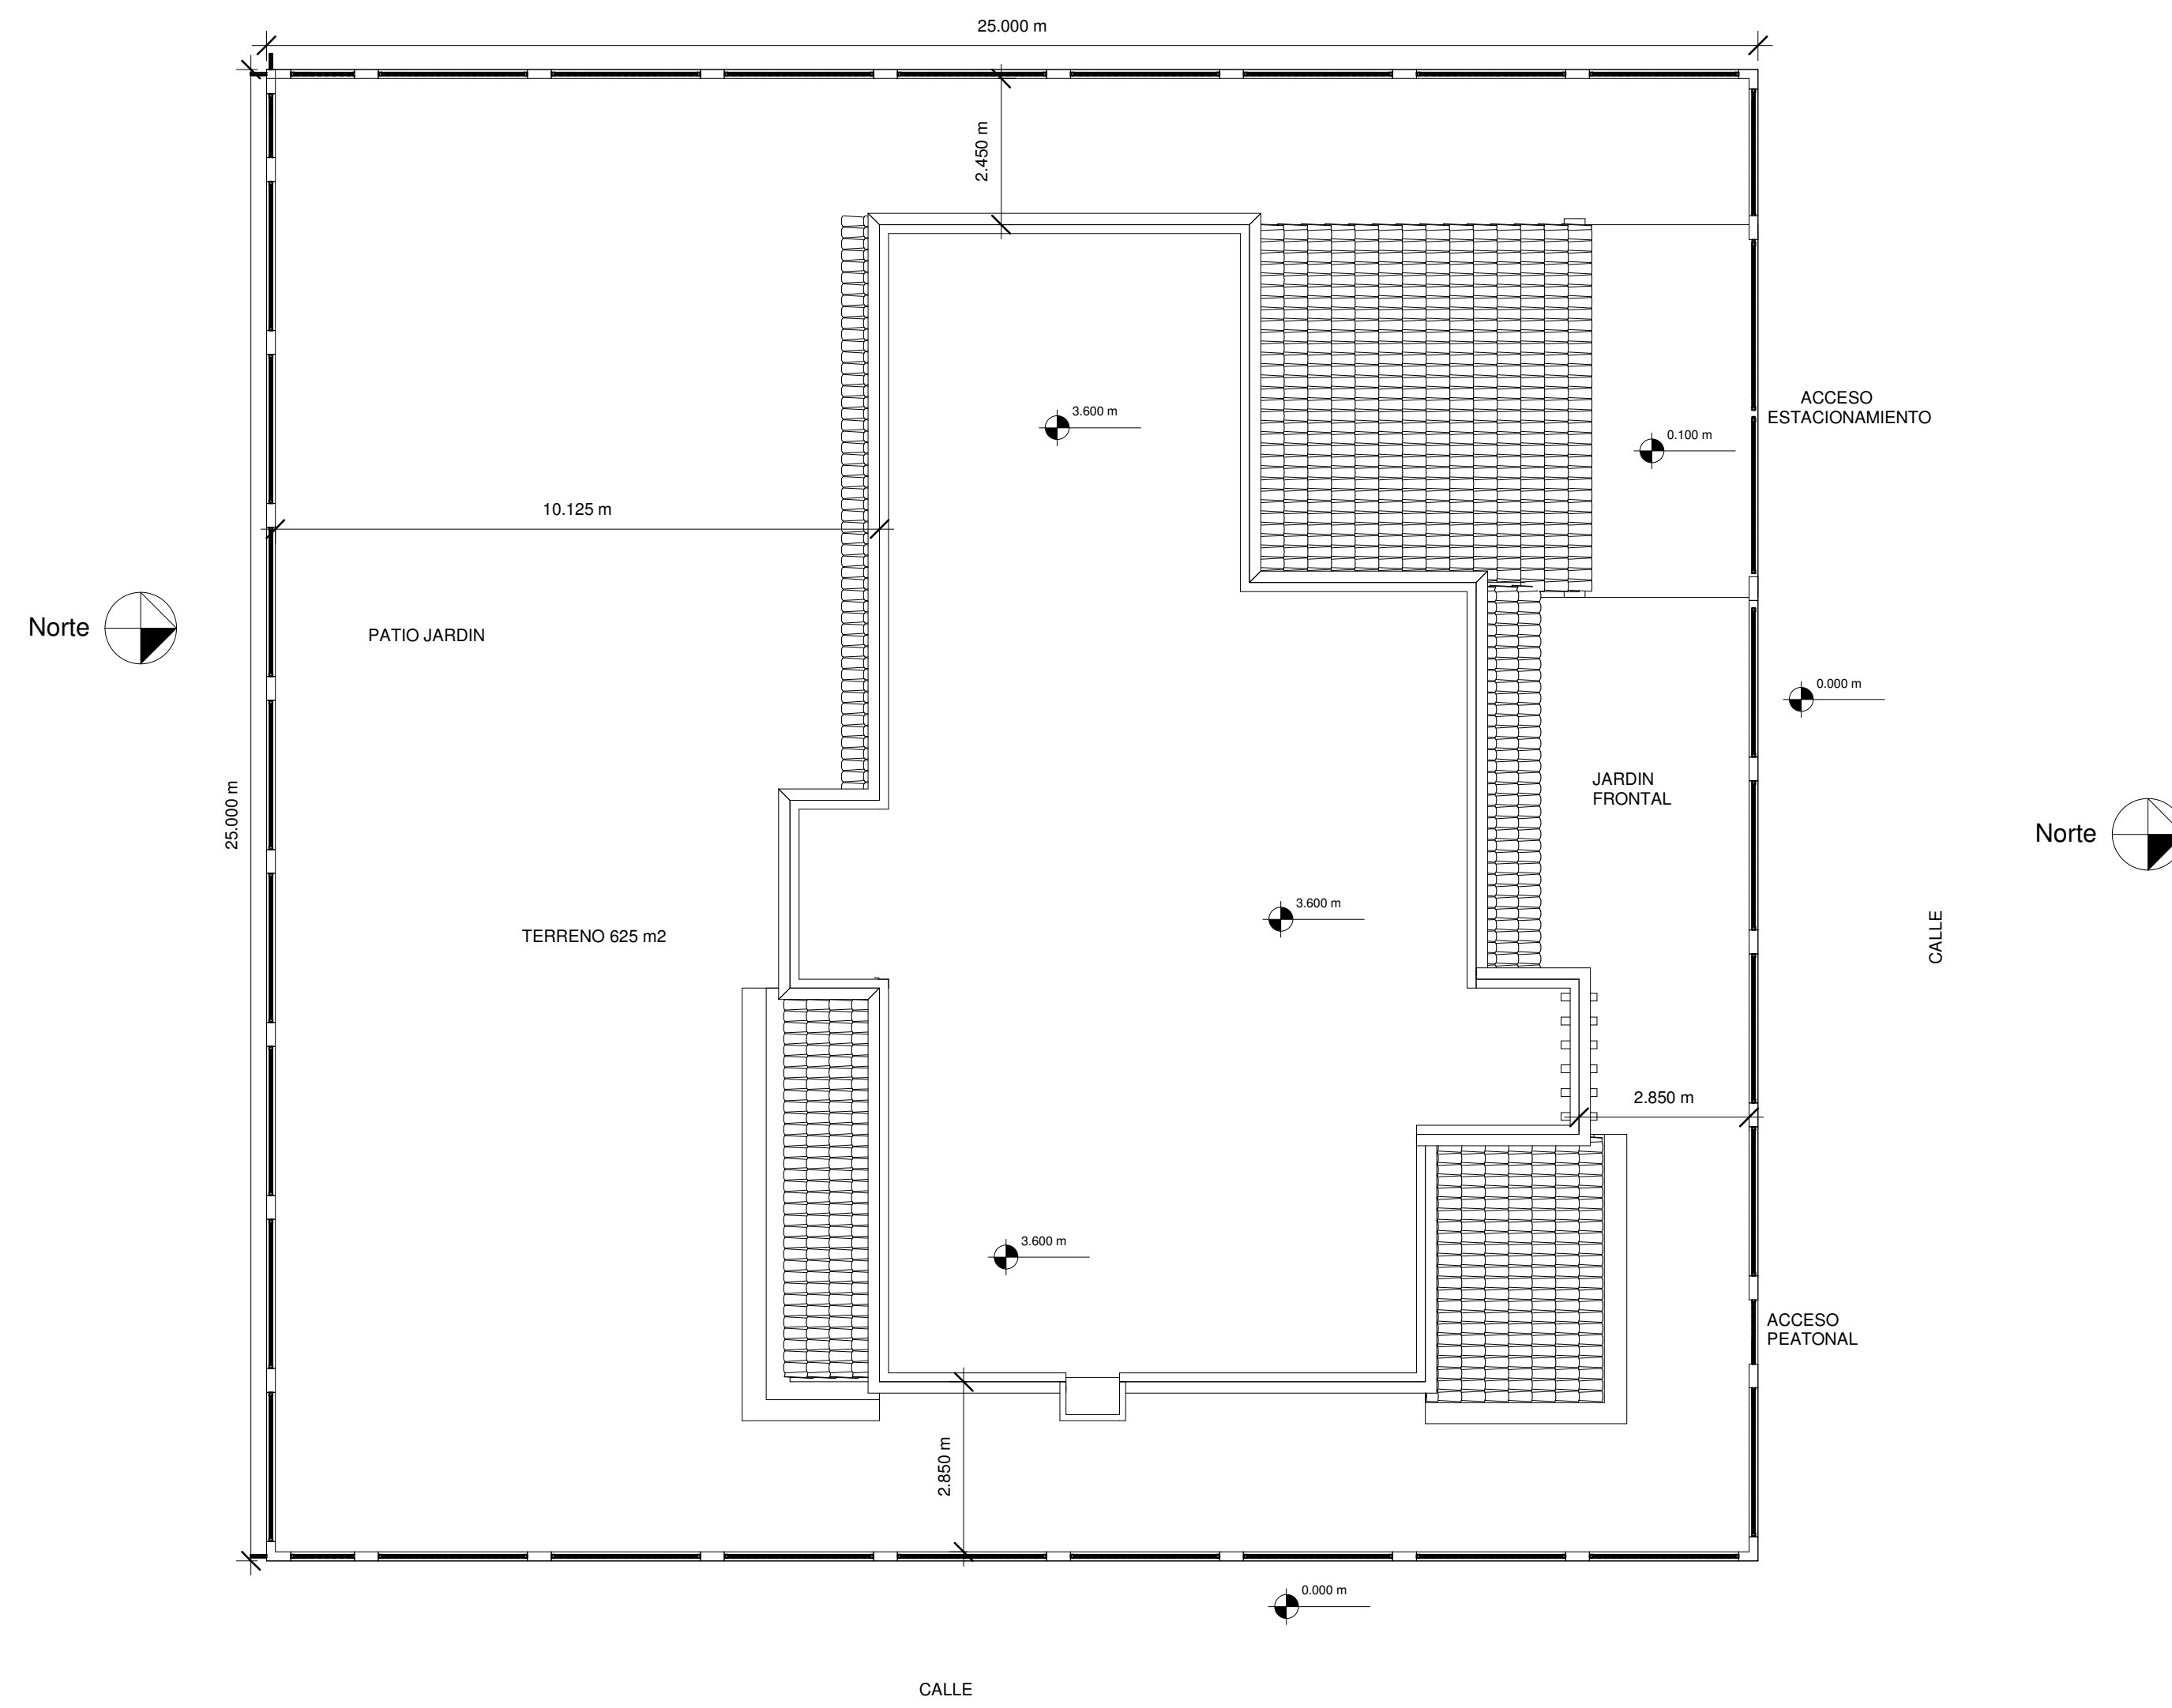

2 PLANTA DE CONJUNTO

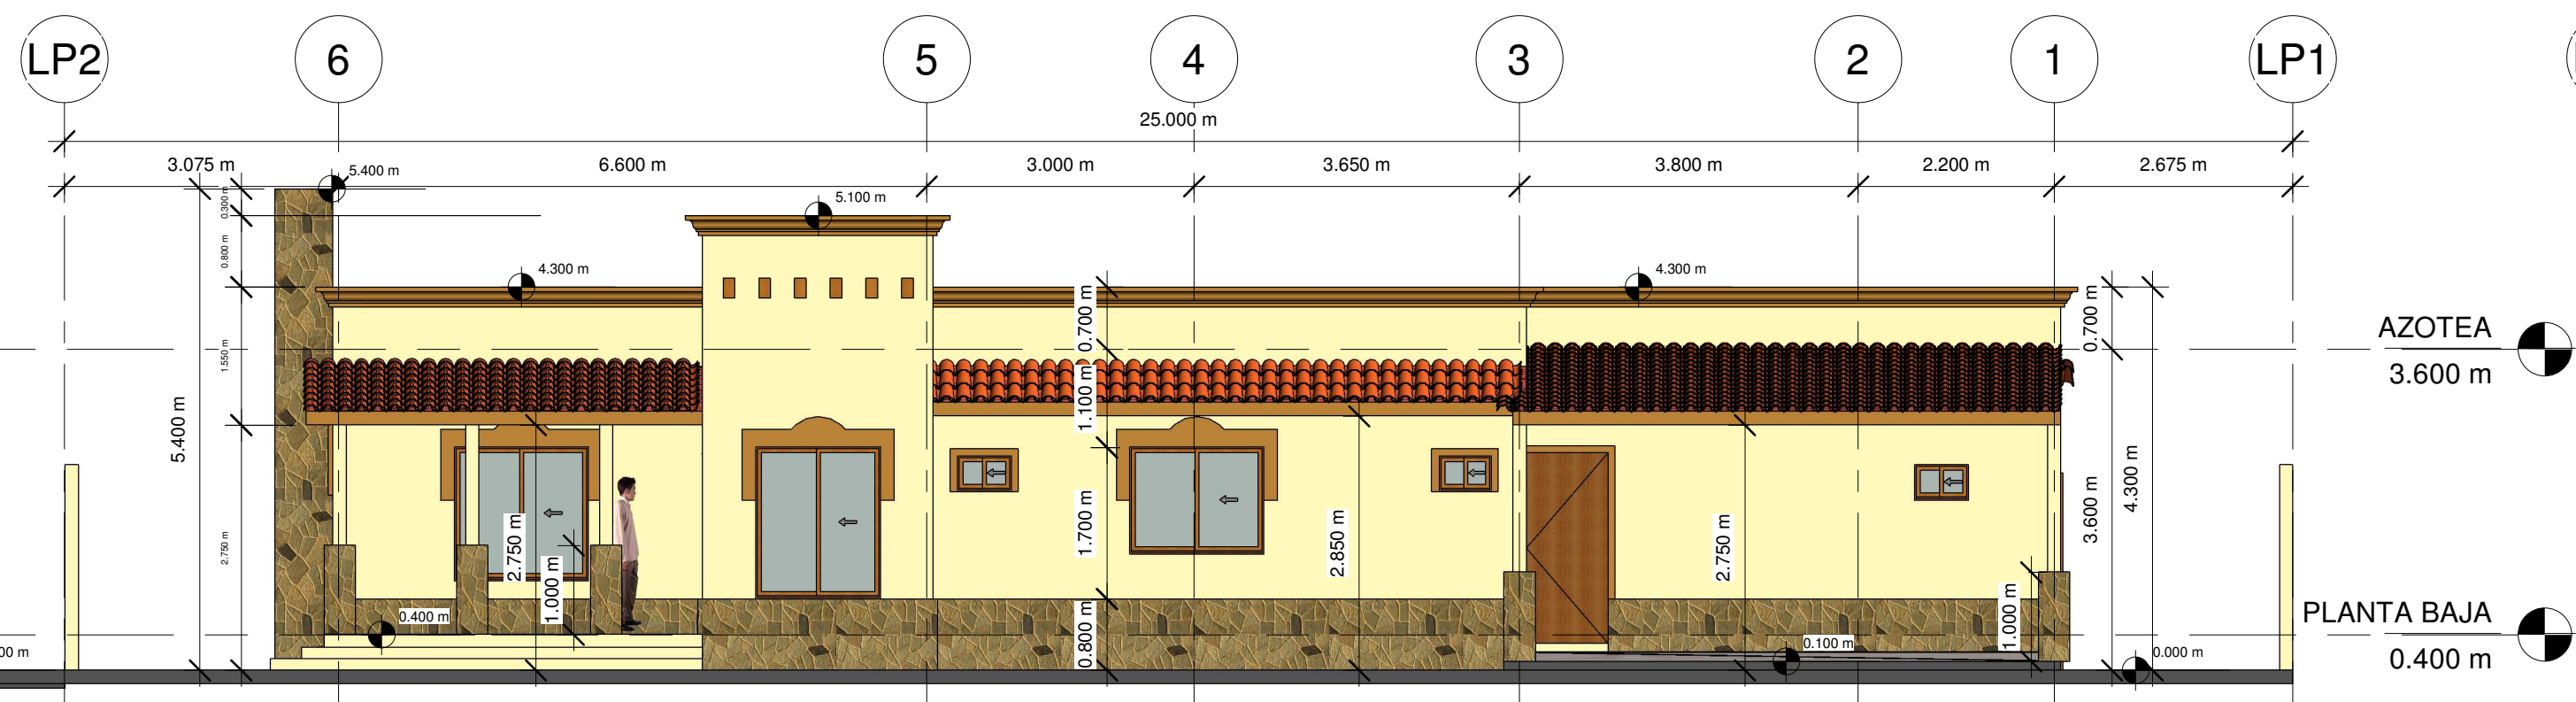

3 ELEVACIÓN PRINCIPAL  
1 : 75

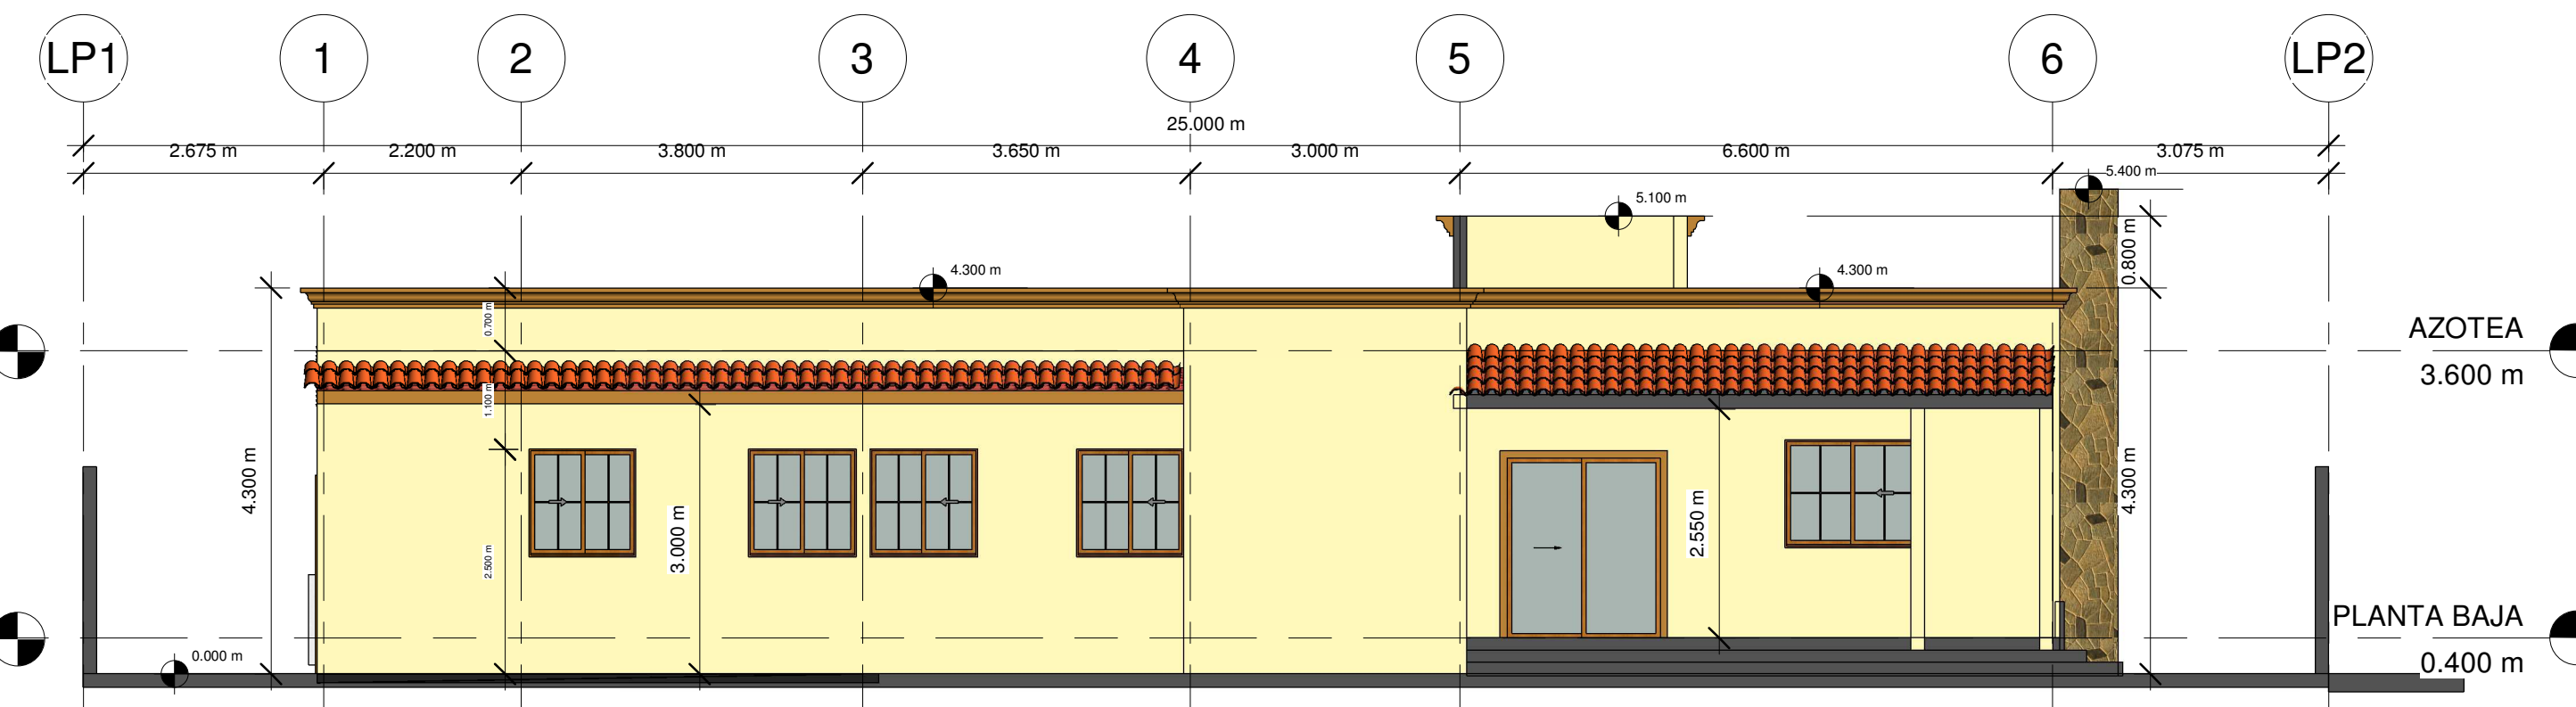

4 ELEVACIÓN POSTERIOR  
1 : 75


PROYECTO ARQUITECTÓNICO  
**PROYECTO / PROJECT:**  
CASA LA POLVORA

**DOMICILIO / ADDRESS:**  
LA POLVORA, SAN LUIS POTOSÍ

**UBICACION / LOCATION:**



**PLANOLLA VE / KEY PLAN:**

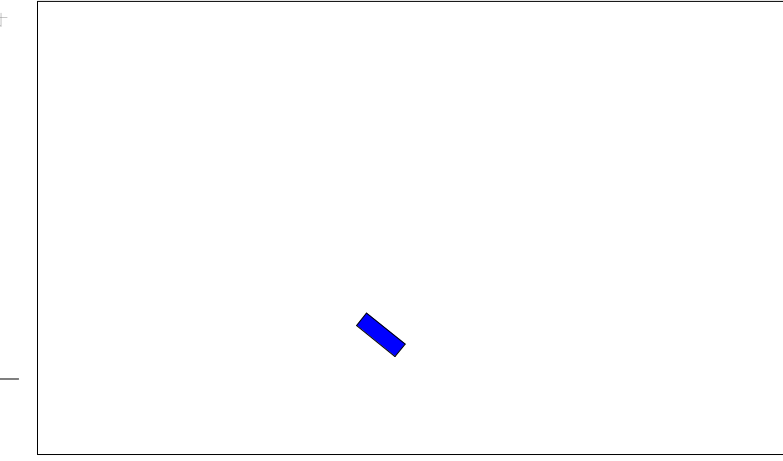

**REVISIONES / REVIEWS:**

REV	FECHA	NOTAS

TOCA LA INFORMACION CONTENIDA EN ESTE PLANO SON DE EXCLUSIVA PROPIEDAD DE AREA ARQUITECTURA Y DEBE UTILIZARSE SOLAMENTE PARA PROPOSITOS ESTRICTAMENTE ESPECIFICADOS EN SU TITULO SE PROHIBE LA REPRODUCCION PARCIAL O TOTAL DE LA INFORMACION CONTENIDA EN ESTE PLANO SIN EL CONSENTIMIENTO EXPRESO DE LOS AUTORES.

**PROYECTO / PROJECT:**  
ARQ. DANIEL E. GÓMEZ URÍAS

**DIBUJO / DRAWING:**  
DANIEL E. GÓMEZ URÍAS

**CALCULO / CALCULATED:**  
30/08/2018

**FECHA / DATE:**  
30/08/2018

**REVISOR / REVIEW:**  
VERIFICADOR

**APROBO / APPROVED:**  
DANIEL E. GÓMEZ URÍAS

**ACOTACION / DIMENSIONS:**  
1:100

**ESCALA / SCALE:**  
Como se indica

**PLANO / DRAWING:**  
PLANTAS ARQ.

**CLAVE / CODE:**  
ARQ.-001