


01 ELEVACIÓN PRINCIPAL NORTE ESC. 3/32" = 1" 0"

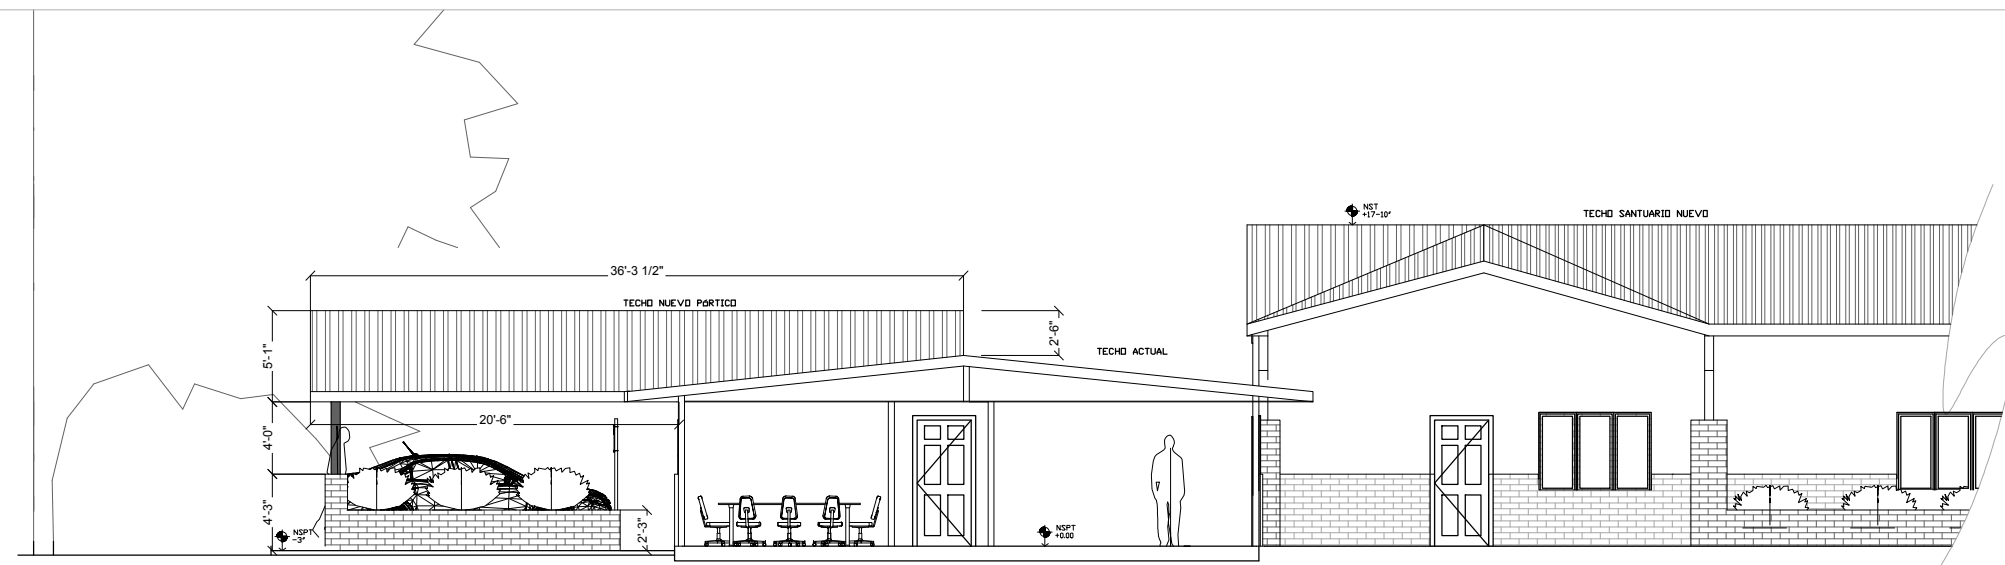

02 CORTE TRANSVERSAL NUEVOS TECHOS ESC. 3/32" = 1" 0"