






PLANTA DEPARTAMENTOS

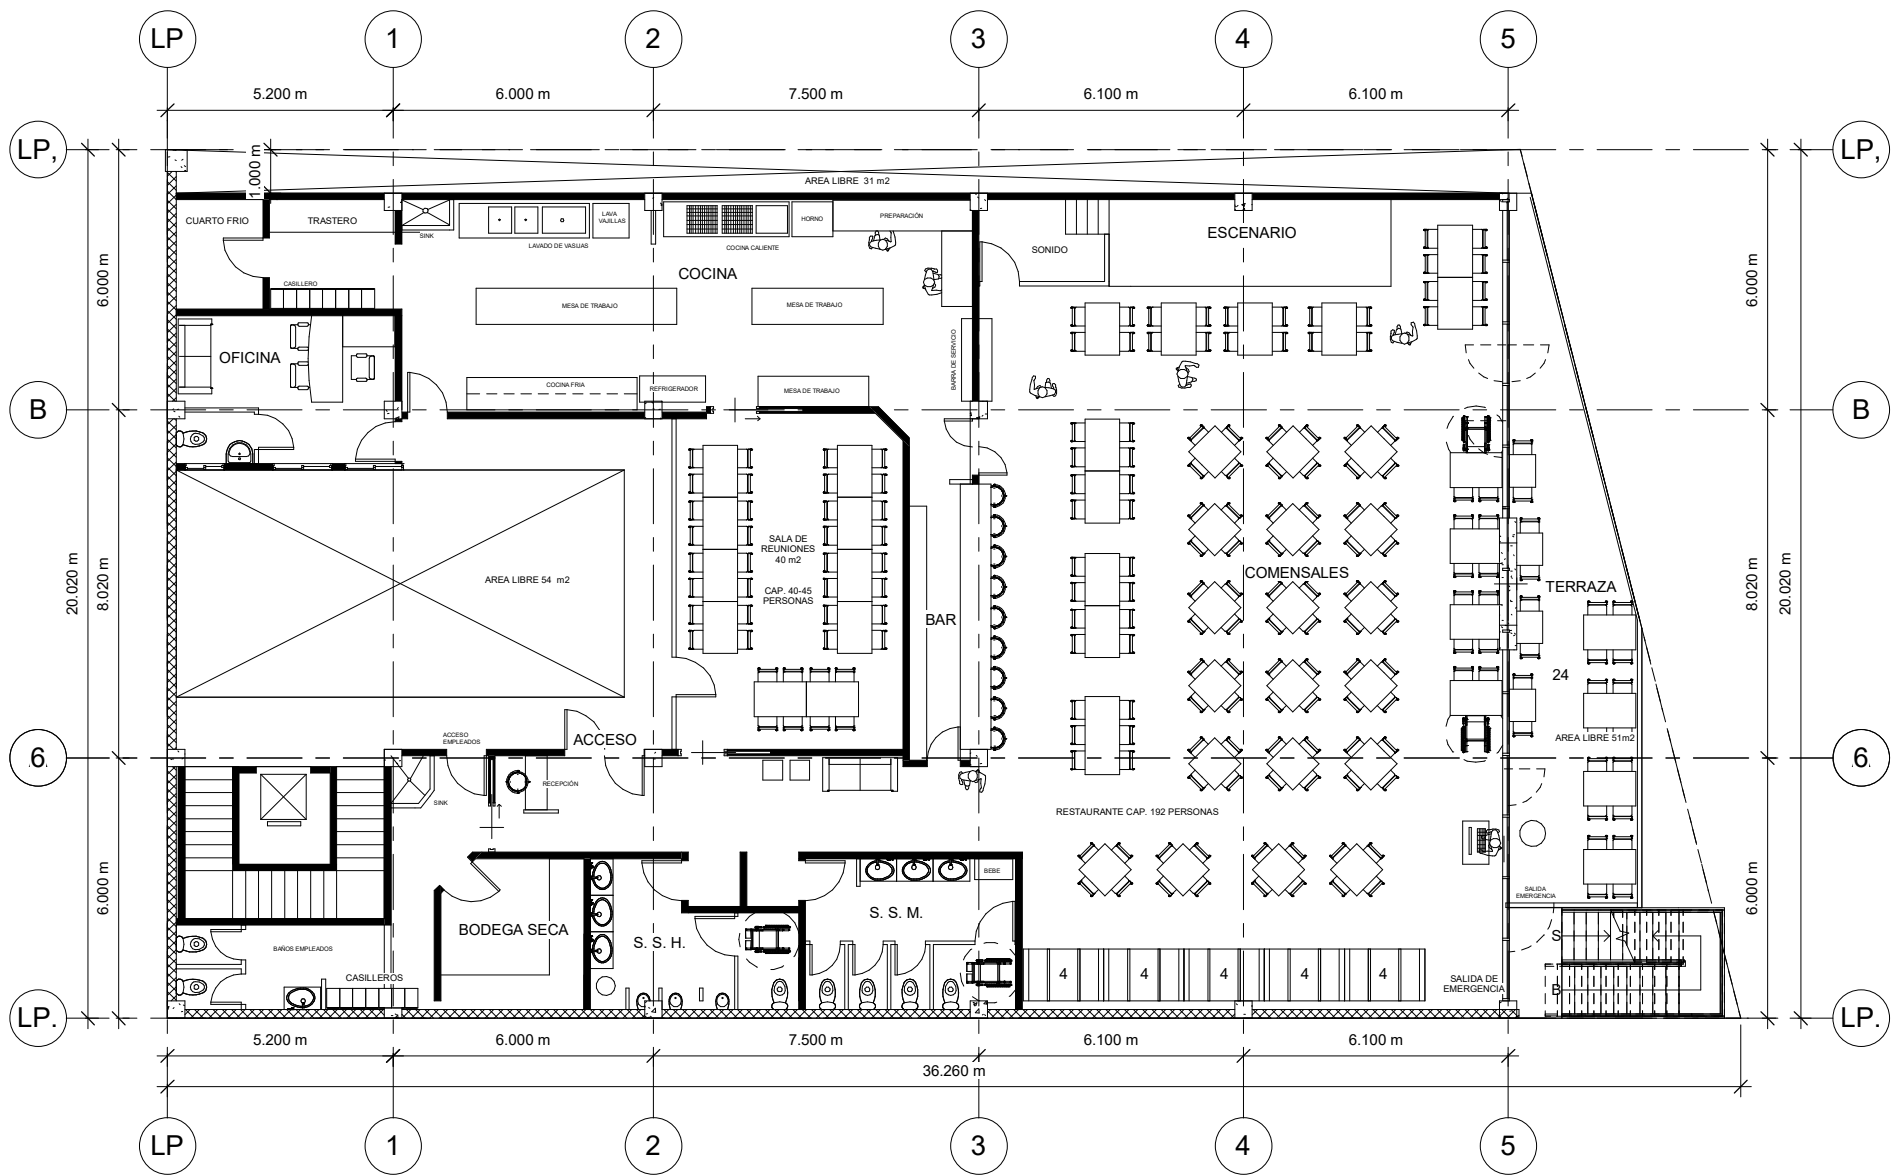


PLANTA ARQ. ALTA

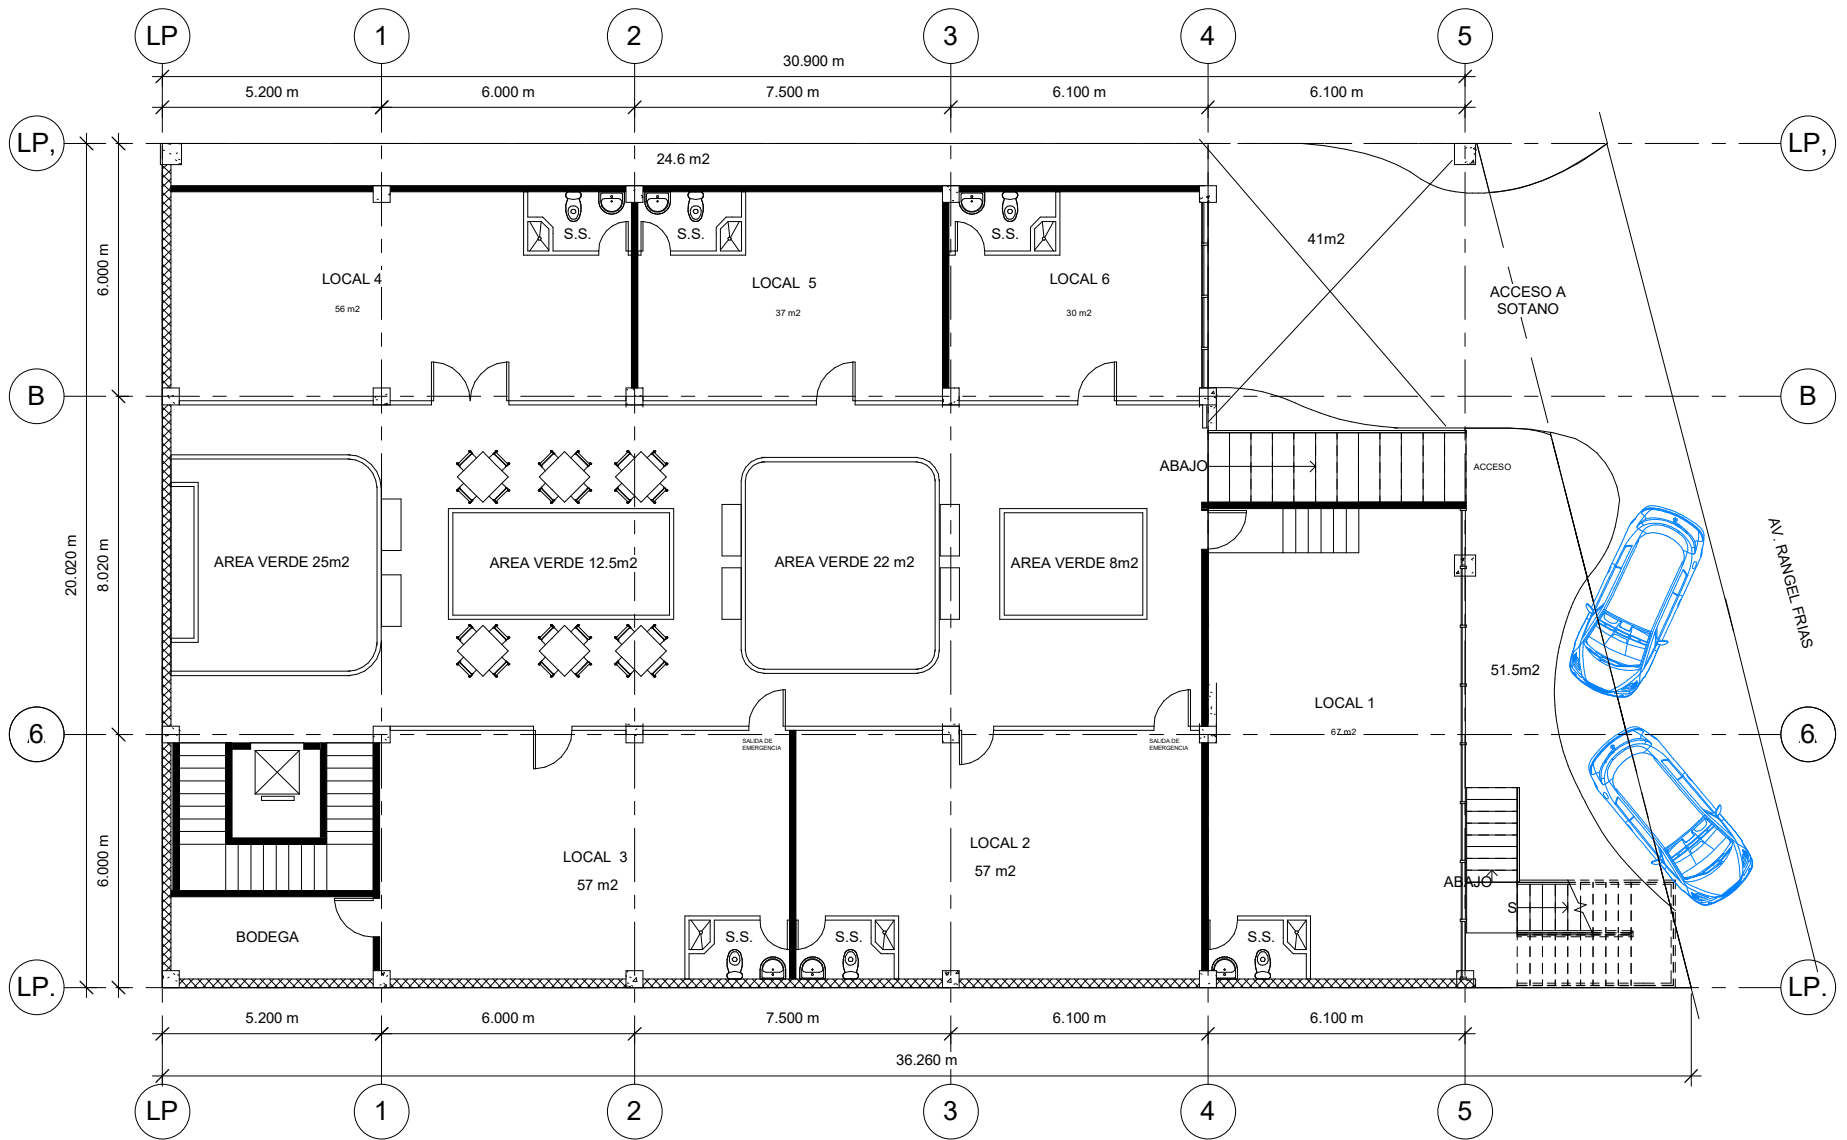


PLANTA ARQ. BAJA

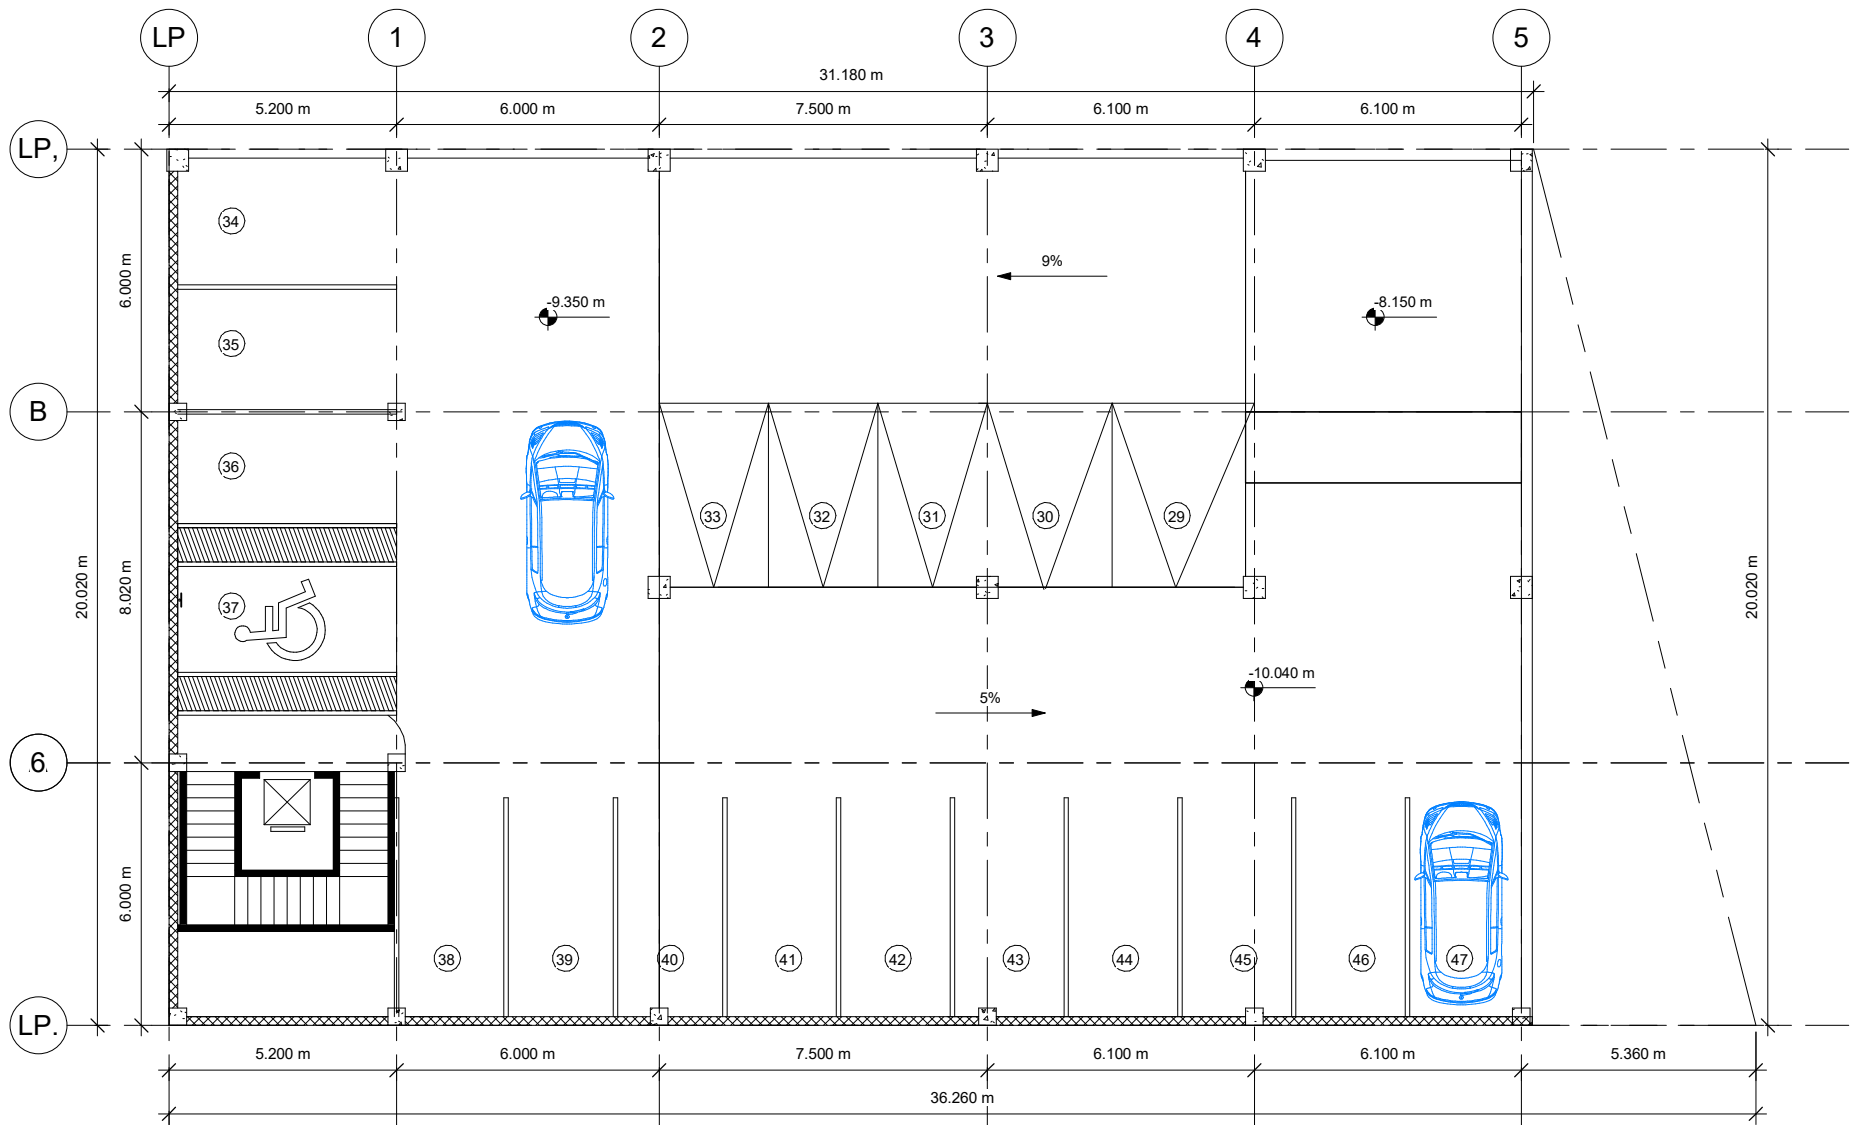


PLANTA ARQ. SOTANO 3

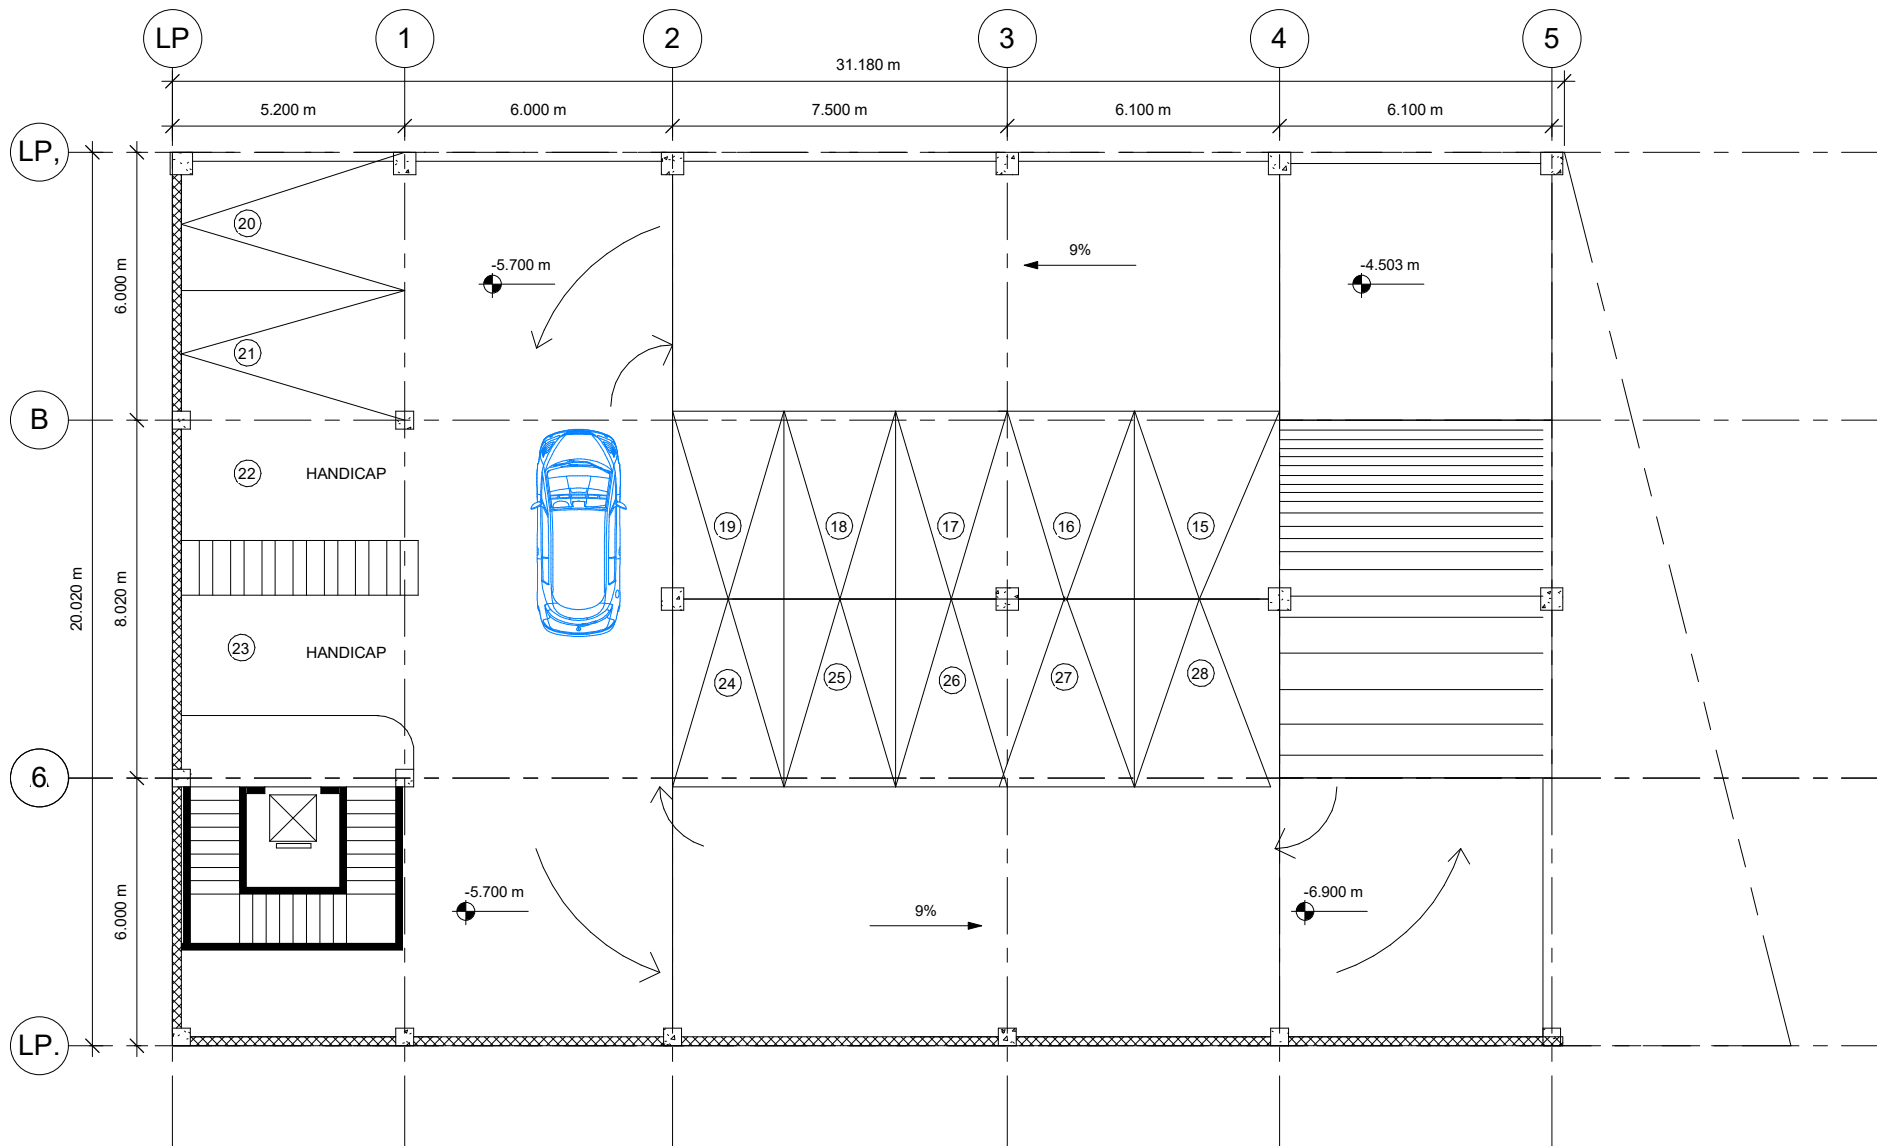

PLANTA ARQ. SOTANO 2

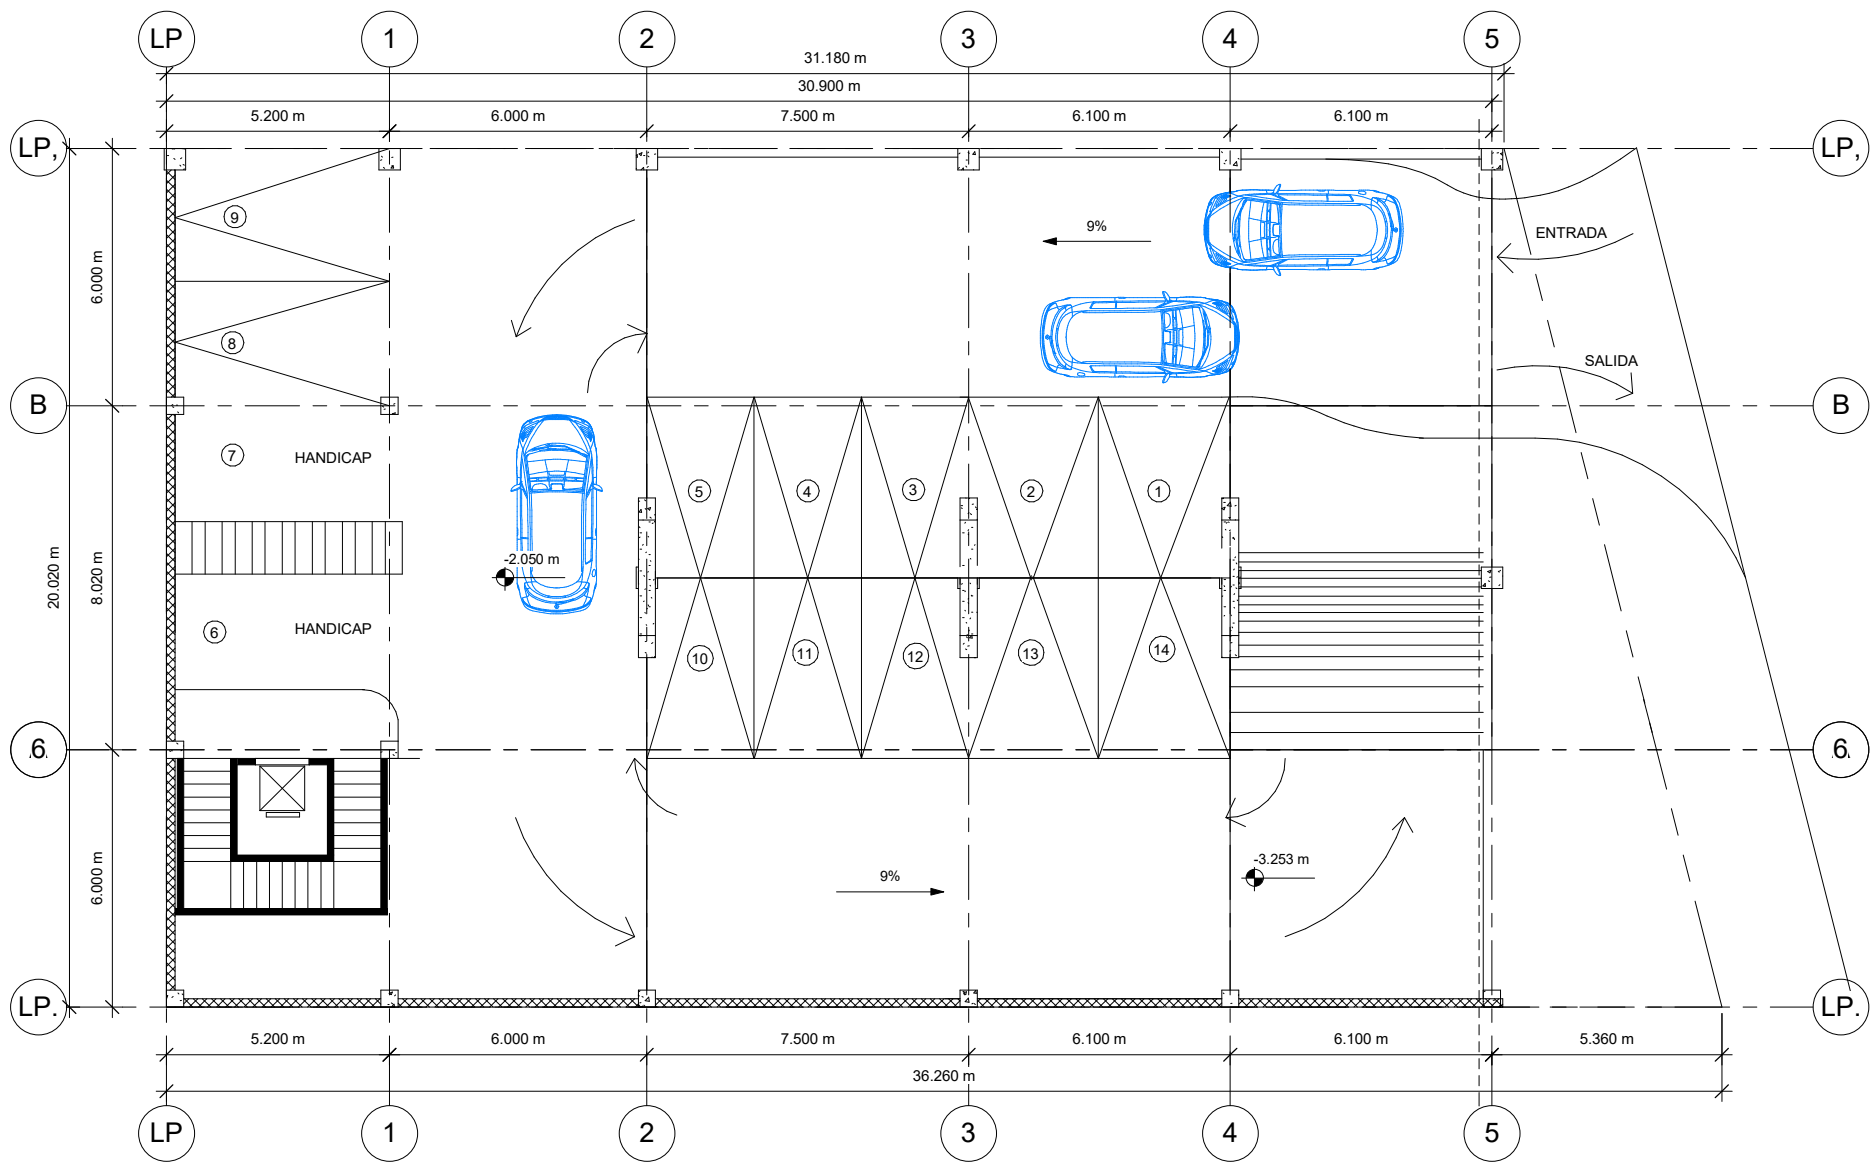

PLANTA SOTANO 1

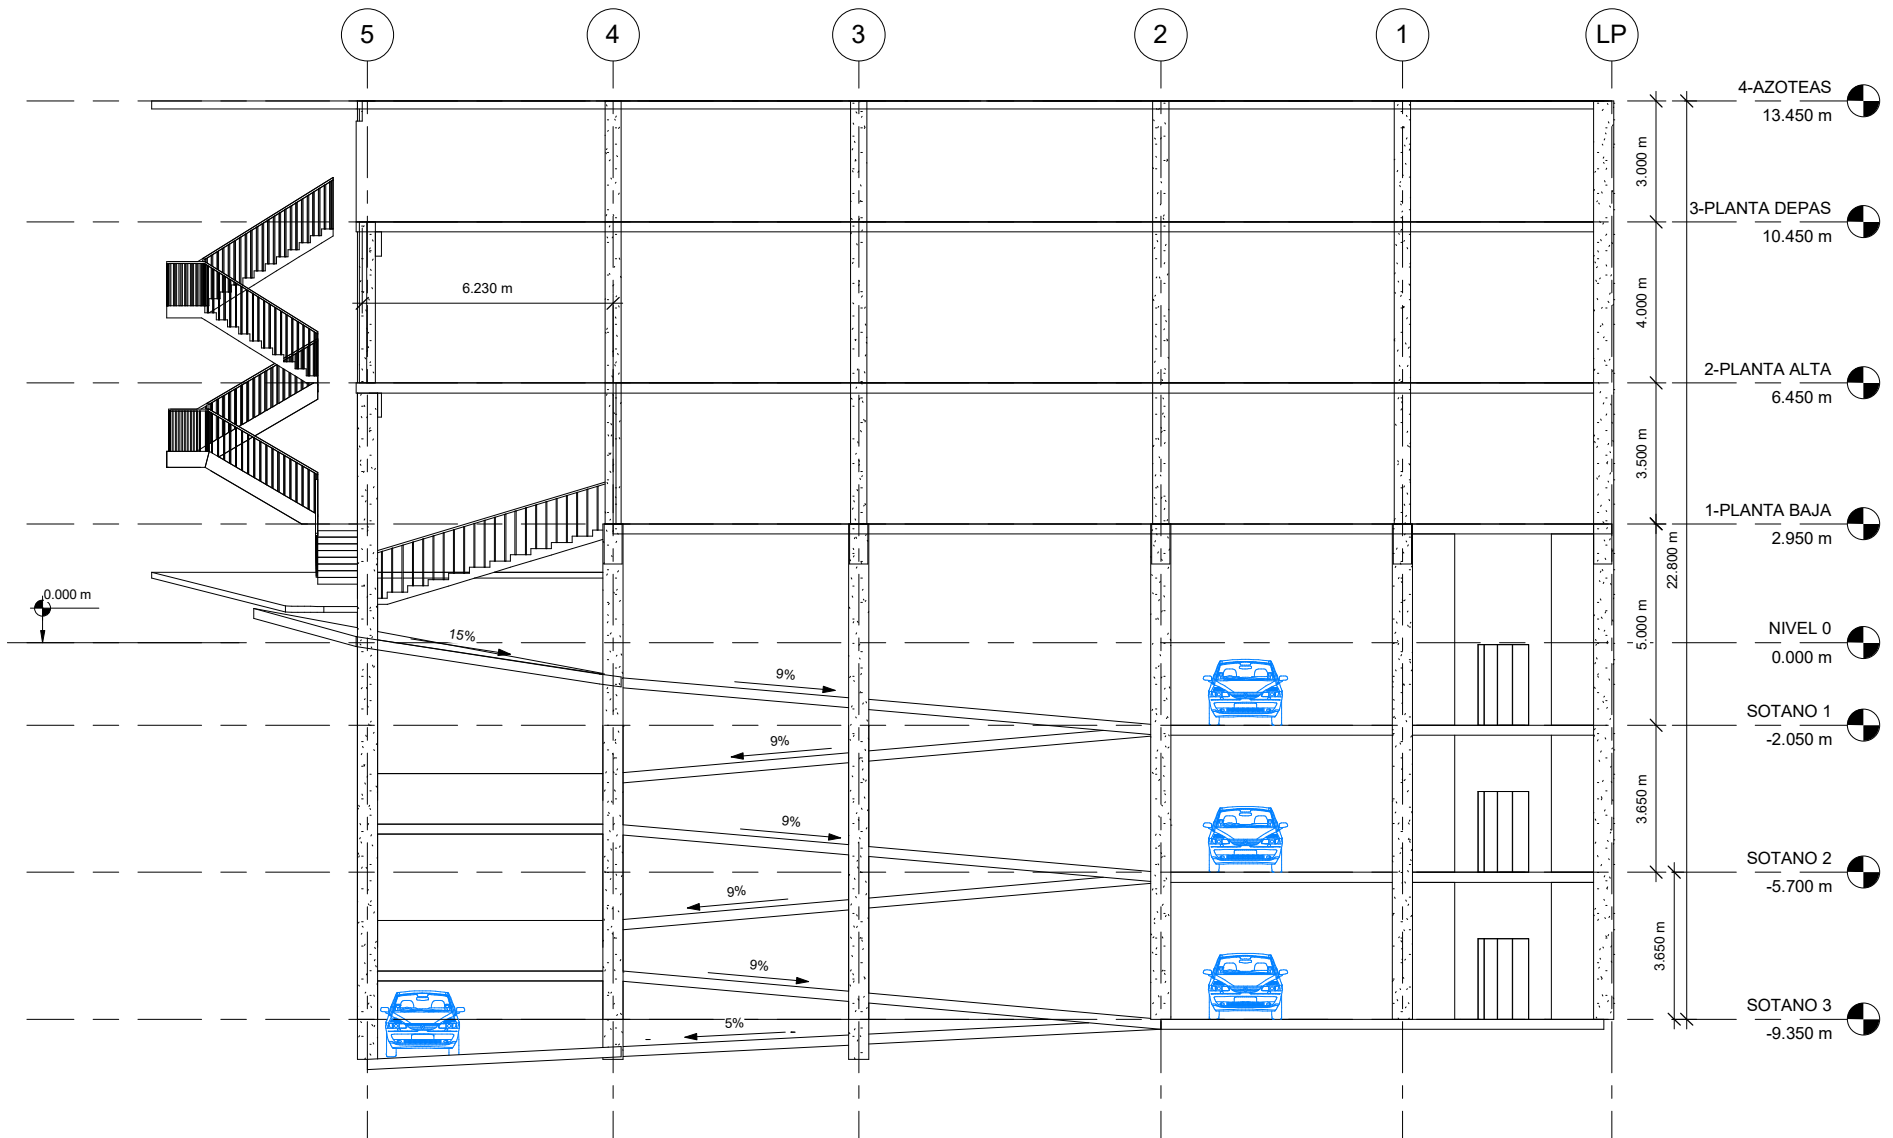

ELEVACIÓN ESTRUCTURAL NORTE

