1 Oeste
1 : 100

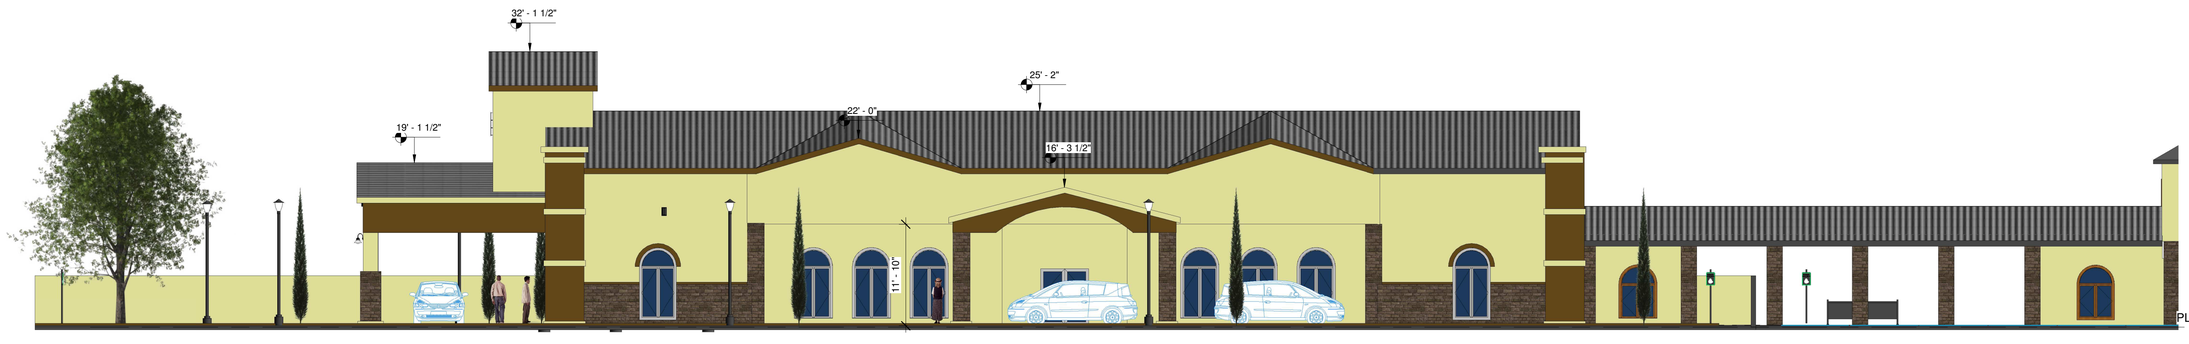

2 Sur
1 : 100

DANIEL G
ARQUITECTO

GUADALUPE N. L.

PROYECTO / PROJECT:
TEMPLO GRAND PRAIRIE

Iglesia Evangélica Cristiana Espiritual

DOMICILIO / ADDRESS:
GRAND PRAIRIE TX.

UBICACION / LOCATION:

Norte

PLANO LLAVE / KEY PLAN

Norte

REVISIONES / REVIEWS:

REV	FECHA	NOTAS

TODA LA INFORMACION CONTENIDA EN ESTE PLANO SON DE EXCLUSIVA PROPIEDAD DE AREA ARQUITECTURA Y DEBE UTILIZARSE SOLAMENTE PARA PROPOSITOS ESTRICTAMENTE ESPECIFICADOS EN SU TITULO.
SE PROHIBE LA REPRODUCCION PARCIAL O TOTAL DE LA INFORMACION CONTENIDA EN ESTE PLANO SIN EL CONSENTIMIENTO EXPRESO DE LOS AUTORES.

PROYECTÓ / PROJECT:	REVISO/REVIEW:
Diseñador	Autorizador
DIBUJO / DRAWING: Autor	APROBO / APPROVED: Verificador
CALCULO / CALCULATED:	ACOTACION / DIMENSIONS: Estado de proyecto
FECHA / DATE : 02/11/19	ESCALA / SCALE : 1 : 100

PLANO / DRAWING:

ELEVACIONES

CLAVE / CODE:

0001-GP TX 02