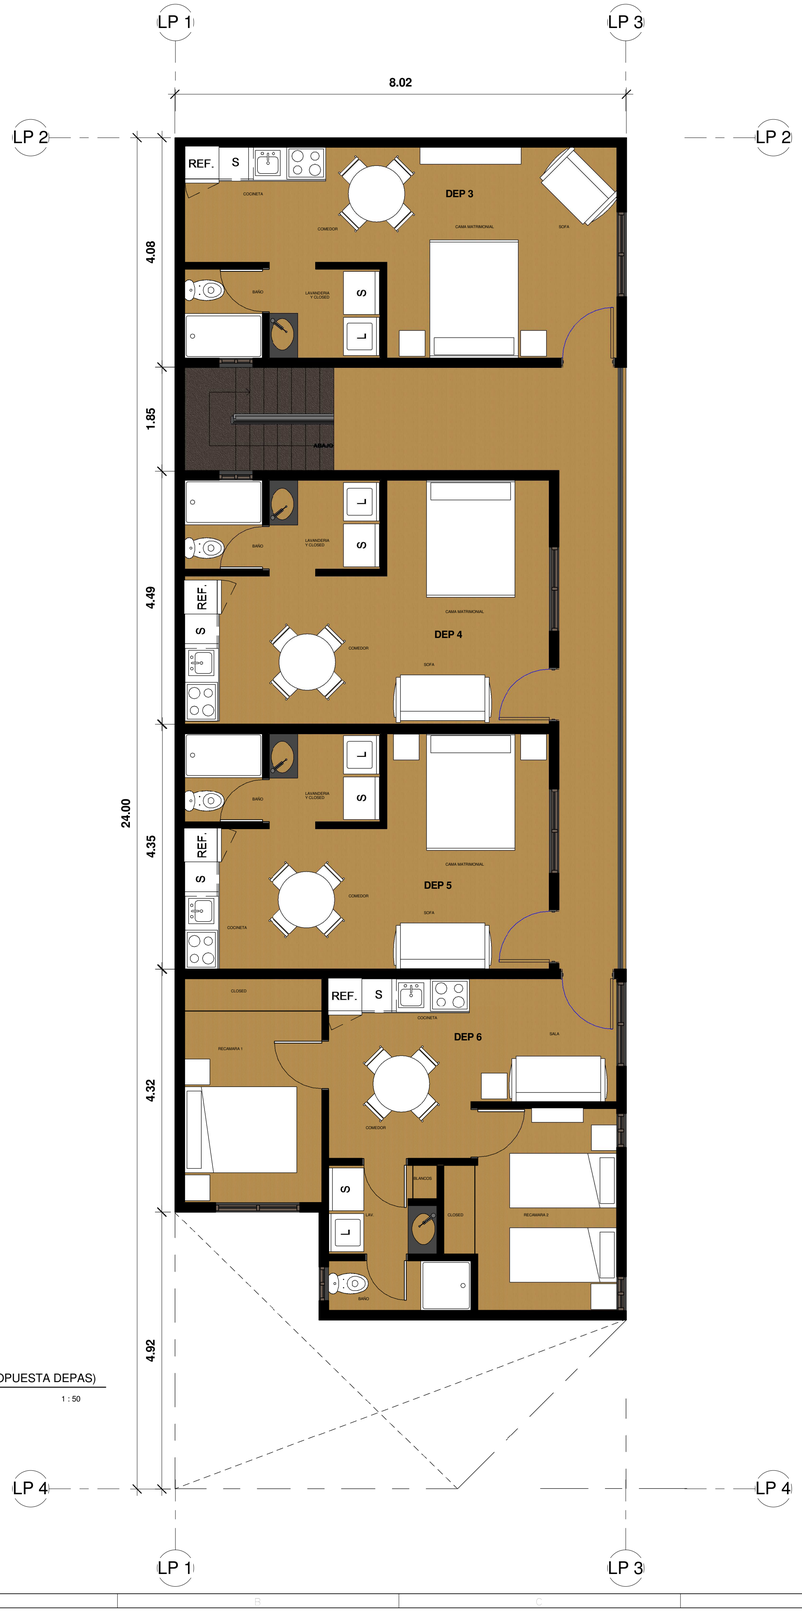

1 NIVEL 2 (PROPUESTA DEPAS)

1 : 50

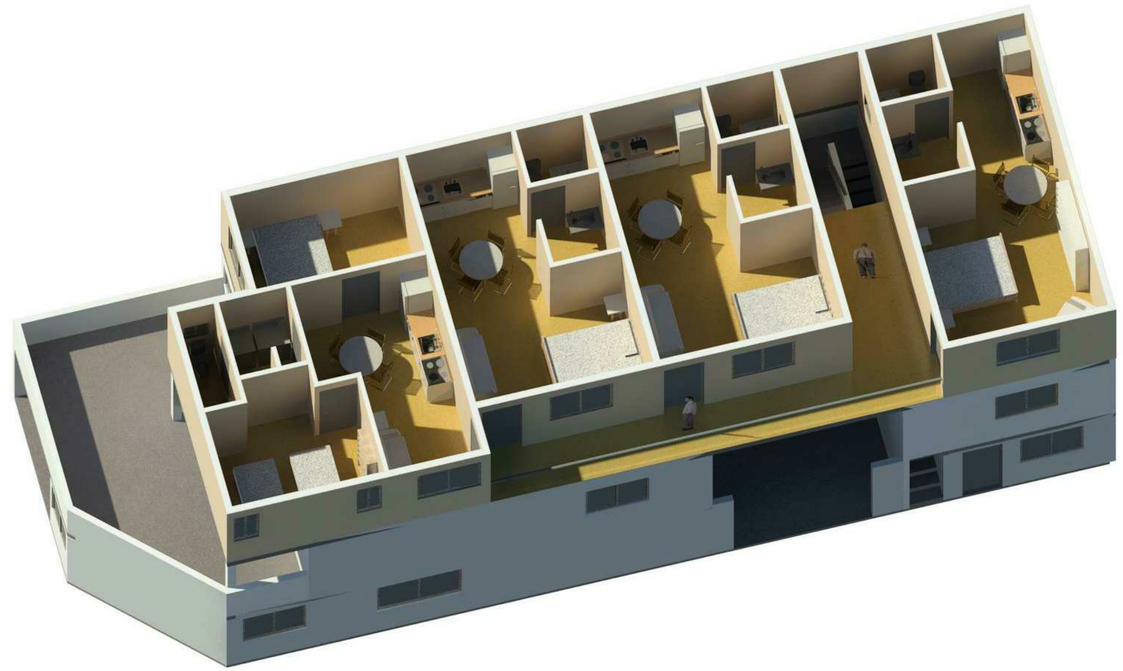

2 ILUSTRACIÓN VOLUMETRICA

1 : 1

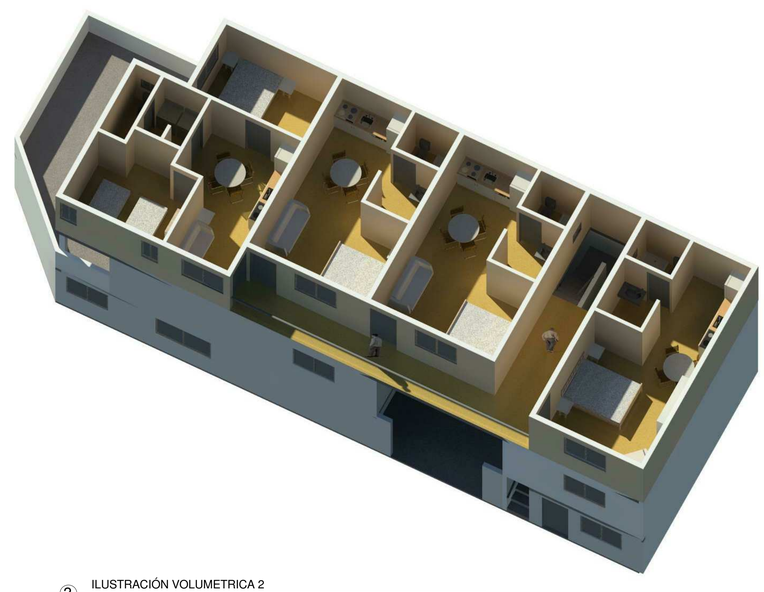

3 ILUSTRACIÓN VOLUMETRICA 2

1 : 1

ÁREA

JOSE MA. ARTEAGA 1000 K -14
RESIDENCIAL CERRO DE LA SILLA GPE.NL

PROYECTO / PROJECT:

"DEPARTAMENTOS VALDEMAR"

DOMICILIO / ADDRESS:

HERCULES 112 ESQUINA CON FRANCISCO SARABIA
COL. NUEVA LIBERTAD GUADALUPE N.L.

UBICACION / LOCATION:

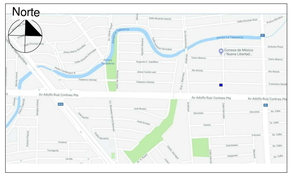

PLANO LLAVE / KEY PLAN

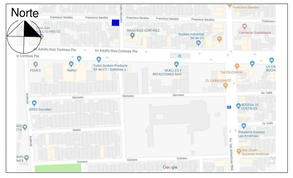

REVISIONES / REVIEWS:

REV	FECHA	NOTAS

TODA LA INFORMACION CONTENIDA EN ESTE PLANO SON DE EXCLUSIVA PROPIEDAD DE AREA ARQUITECTURA Y DEBE UTILIZARSE SOLAMENTE PARA PROPOSITOS ESTRICTAMENTE ESPECIFICADOS EN SU TITULO. SE PROHIBE LA REPRODUCCION PARCIAL O TOTAL DE LA INFORMACION CONTENIDA EN ESTE PLANO SIN EL CONSENTIMIENTO EXPRESO DE LOS AUTORES.

PROYECTÓ / PROJECT: ARQ. DANIEL E. GÓMEZ URÍAS	REVISO/REVIEW: ARQ. MISAEL BADILLO PEDRAZA
DIBUJO / DRAWING: ARQ. DANIEL E. GÓMEZ URÍAS	APROBO / APPROVED: POR APROBAR
CALCULO / CALCULATED:	ACOTACION / DIMENSIONS: METROS
FECHA / DATE: 01/06/18	ESCALA / SCALE: Como se indica

PLANO / DRAWING:

PROPUESTA DEPAS

CLAVE / CODE:

DV-ARQ-02