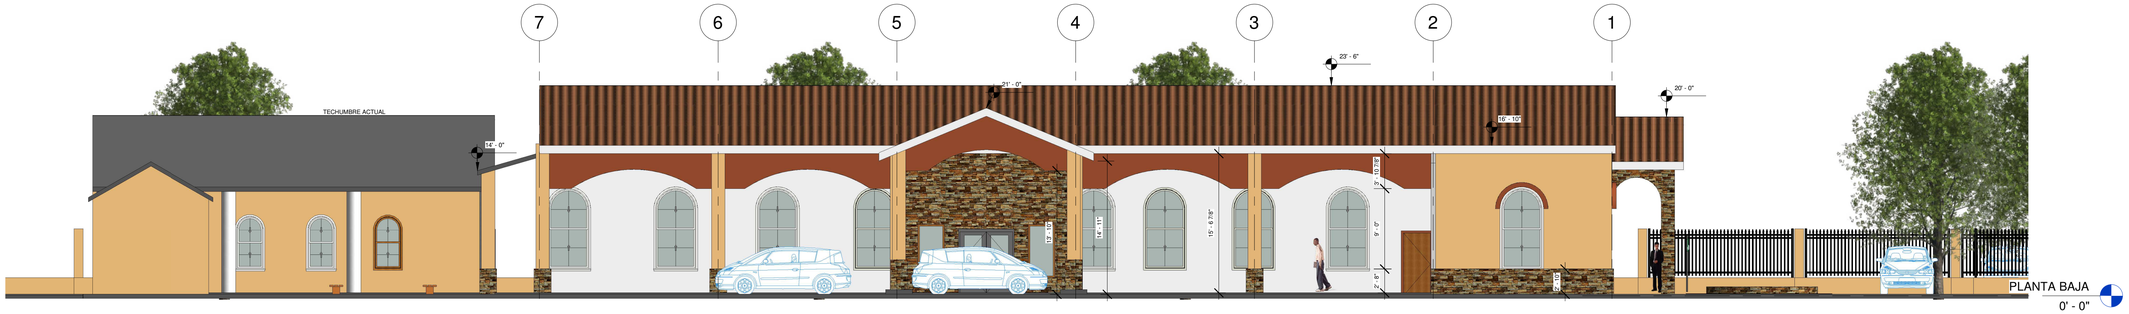

1 ELEVACIÓN SUR

1/8" = 1'-0"

2 ELEVACIÓN ORIENTE

1/8" = 1'-0"

DANIEL G ARQUITECTO

GUADALUPE N. L.

PROYECTO / PROJECT:

IECE ALDIN HOUSTON TX.

Iglesia Evangélica Cristiana Espiritual

DOMICILIO / ADDRESS:

14918 HENRY RD. HOUSTON TX.
C. P. 77060

UBICACION / LOCATION:

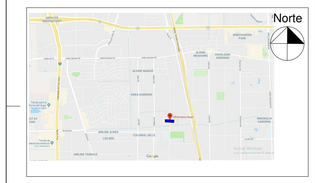

PLANO LLAVE / KEY PLAN

REVISIONES / REVIEWS:

REV	FECHA	NOTAS

TODA LA INFORMACION CONTENIDA EN ESTE PLANO SON DE EXCLUSIVA PROPIEDAD DE AREA ARQUITECTURA Y DEBE UTILIZARSE SOLAMENTE PARA PROPOSITOS ESTRICTAMENTE ESPECIFICADOS EN SU TITULO. SE PROHIBE LA REPRODUCCION PARCIAL O TOTAL DE LA INFORMACION CONTENIDA EN ESTE PLANO SIN EL CONSENTIMIENTO EXPRESO DE LOS AUTORES.

PROYECTÓ / PROJECT: Arq. Daniel Eduardo Gómez Urías	**REVISO/REVIEW:** Autorizador
DIBUJO / DRAWING: Daniel E. Gómez Urías	**APROBO / APPROVED:** Verificador
CALCULO / CALCULATED:	**ACOTACION / DIMENSIONS:** Estado de proyecto
FECHA / DATE: 03/17/19	**ESCALA / SCALE:** 1/8" = 1'-0"

PLANO / DRAWING:

ELEVACIÓNES

CLAVE / CODE:

0002-ARQ.