




1 PRINCIPAL
1/4" = 1'-0"



2 LATERAL WEST
1/4" = 1'-0"



3 SANTUARIO NUEVO
1/4" = 1'-0"

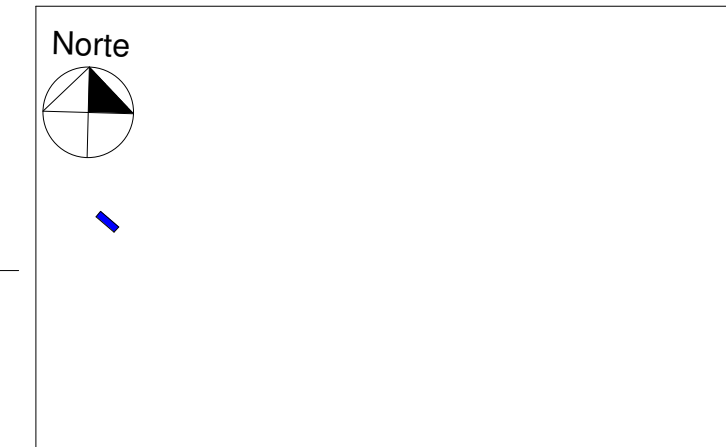

REV	FECHA	NOTAS

Toda la información contenida en este plano son de exclusiva propiedad de AREA ARQUITECTURA Y DEBE UTILIZARSE SOLAMENTE PARA PROPOSITOS ESTRICTAMENTE ESPECIFICADOS EN SU TITULO. SE PROHIBE LA REPRODUCCION PARCIAL O TOTAL DE LA INFORMACION CONTENIDA EN ESTE PLANO SIN EL CONSENTIMIENTO EXPRESO DE LOS AUTORES.

PROYECTO / PROJECT: Arq. Daniel E. Gómez Urias	REVISO / REVIEW: Autorizador
DIBUJO / DRAWING: Daniel E. Gómez Urias	APROBO / APPROVED: Verificador
CALCULO / CALCULATED:	ACOTACION / DIMENSIONES: Estado de proyecto
FECHA / DATE: 02/23/19	ESCALA / SCALE: 1/4" = 1'-0"

PLANO / DRAWING:
ELEVACIONES

CLAVE / CODE:
0001-A103



REV	FECHA	NOTAS

TOCA LA INFORMACION CONTENIDA EN ESTE PLANO SON DE EXCLUSIVA PROPIEDAD DE AREA ARQUITECTURA Y SERE UTILIZARSE SOLAMENTE PARA PROPOSITOS ESTRICTAMENTE ESPECIFICADOS EN SU TITULO SE PROHIBE LA REPRODUCCION PARCIAL O TOTAL DE LA INFORMACION CONTENIDA EN ESTE PLANO SIN EL CONSENTIMIENTO EXPRESO DE LOS AUTORES.

PROYECTO / PROJECT: Arq. Daniel E. Gómez Urias	REVISOR/REVIEW: Autorizador
DIBUJO / DRAWING: Daniel E. Gómez Urias	APROBO / APPROVED: Verificador
CALCULO / CALCULATED: 	ACOTACION / DIMENSIONS: Estado de proyecto
FECHA / DATE: 02/24/19	ESCALA / SCALE: Como se indica

PLANO / DRAWING:
VISTAS 3D


CLAVE / CODE:
0001-A104



1 DIA F BLANCO
6" = 1'-0"



2 DIA 2 F BCO
12" = 1'-0"

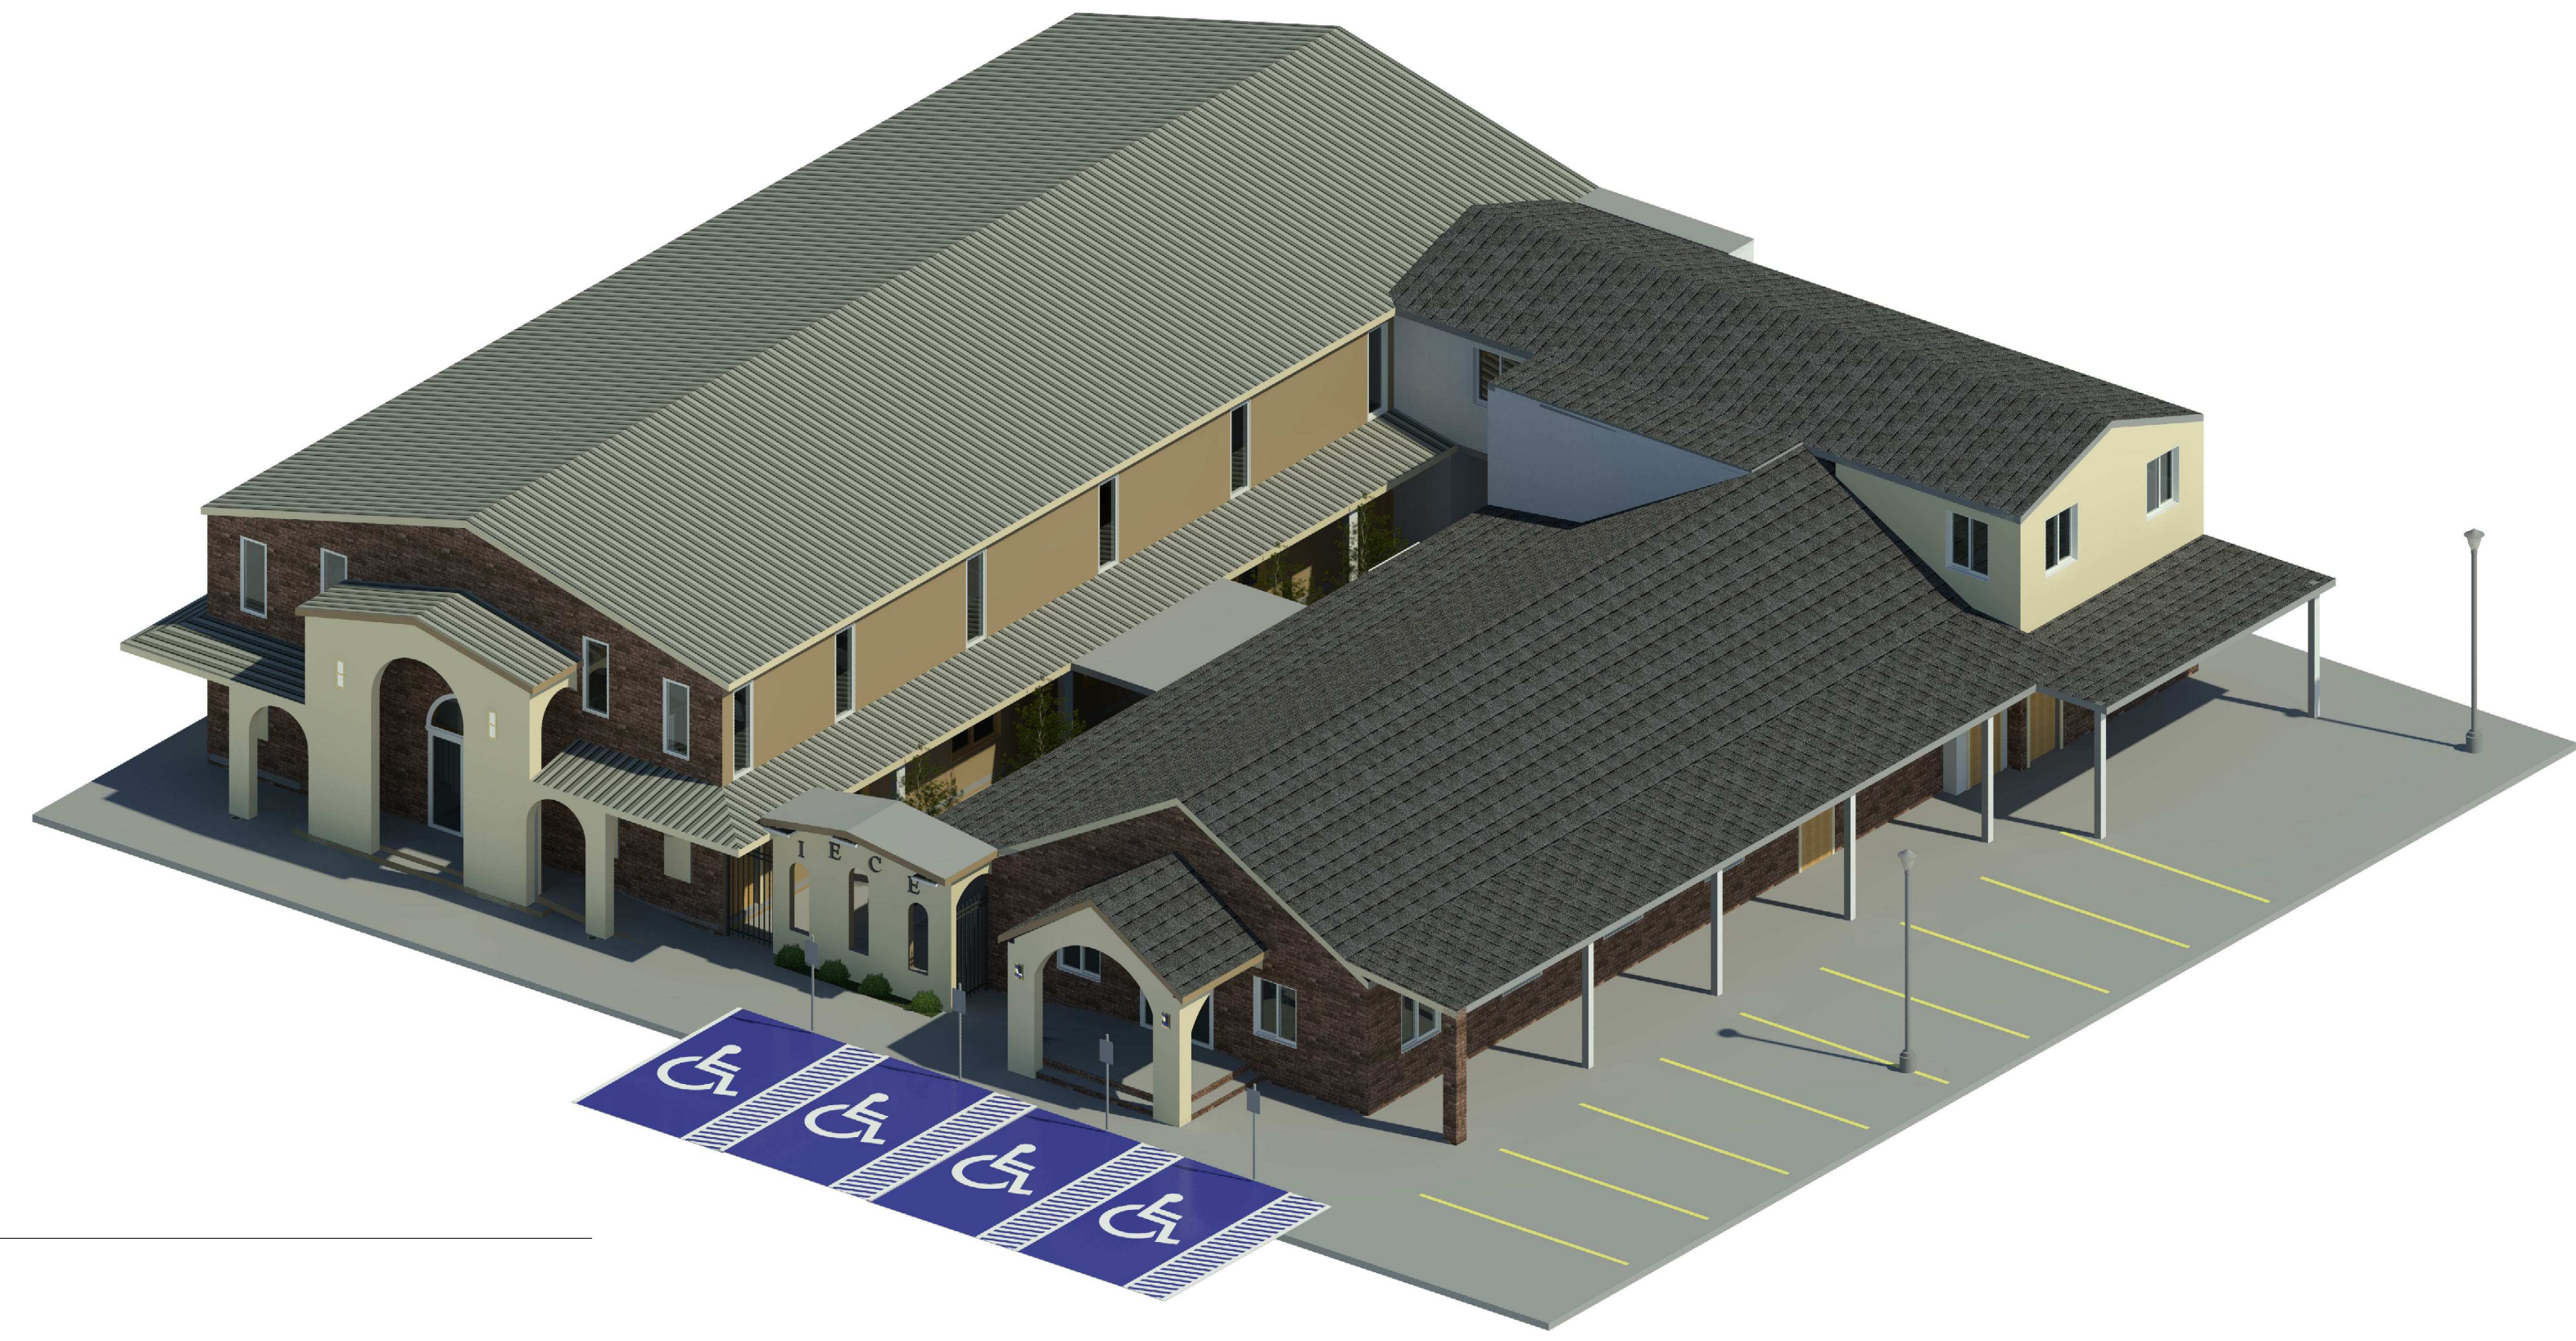

3 AÉREA
12" = 1'-0"