



CORTE LONGITUNAL A-A'
 ESCALA 1:50

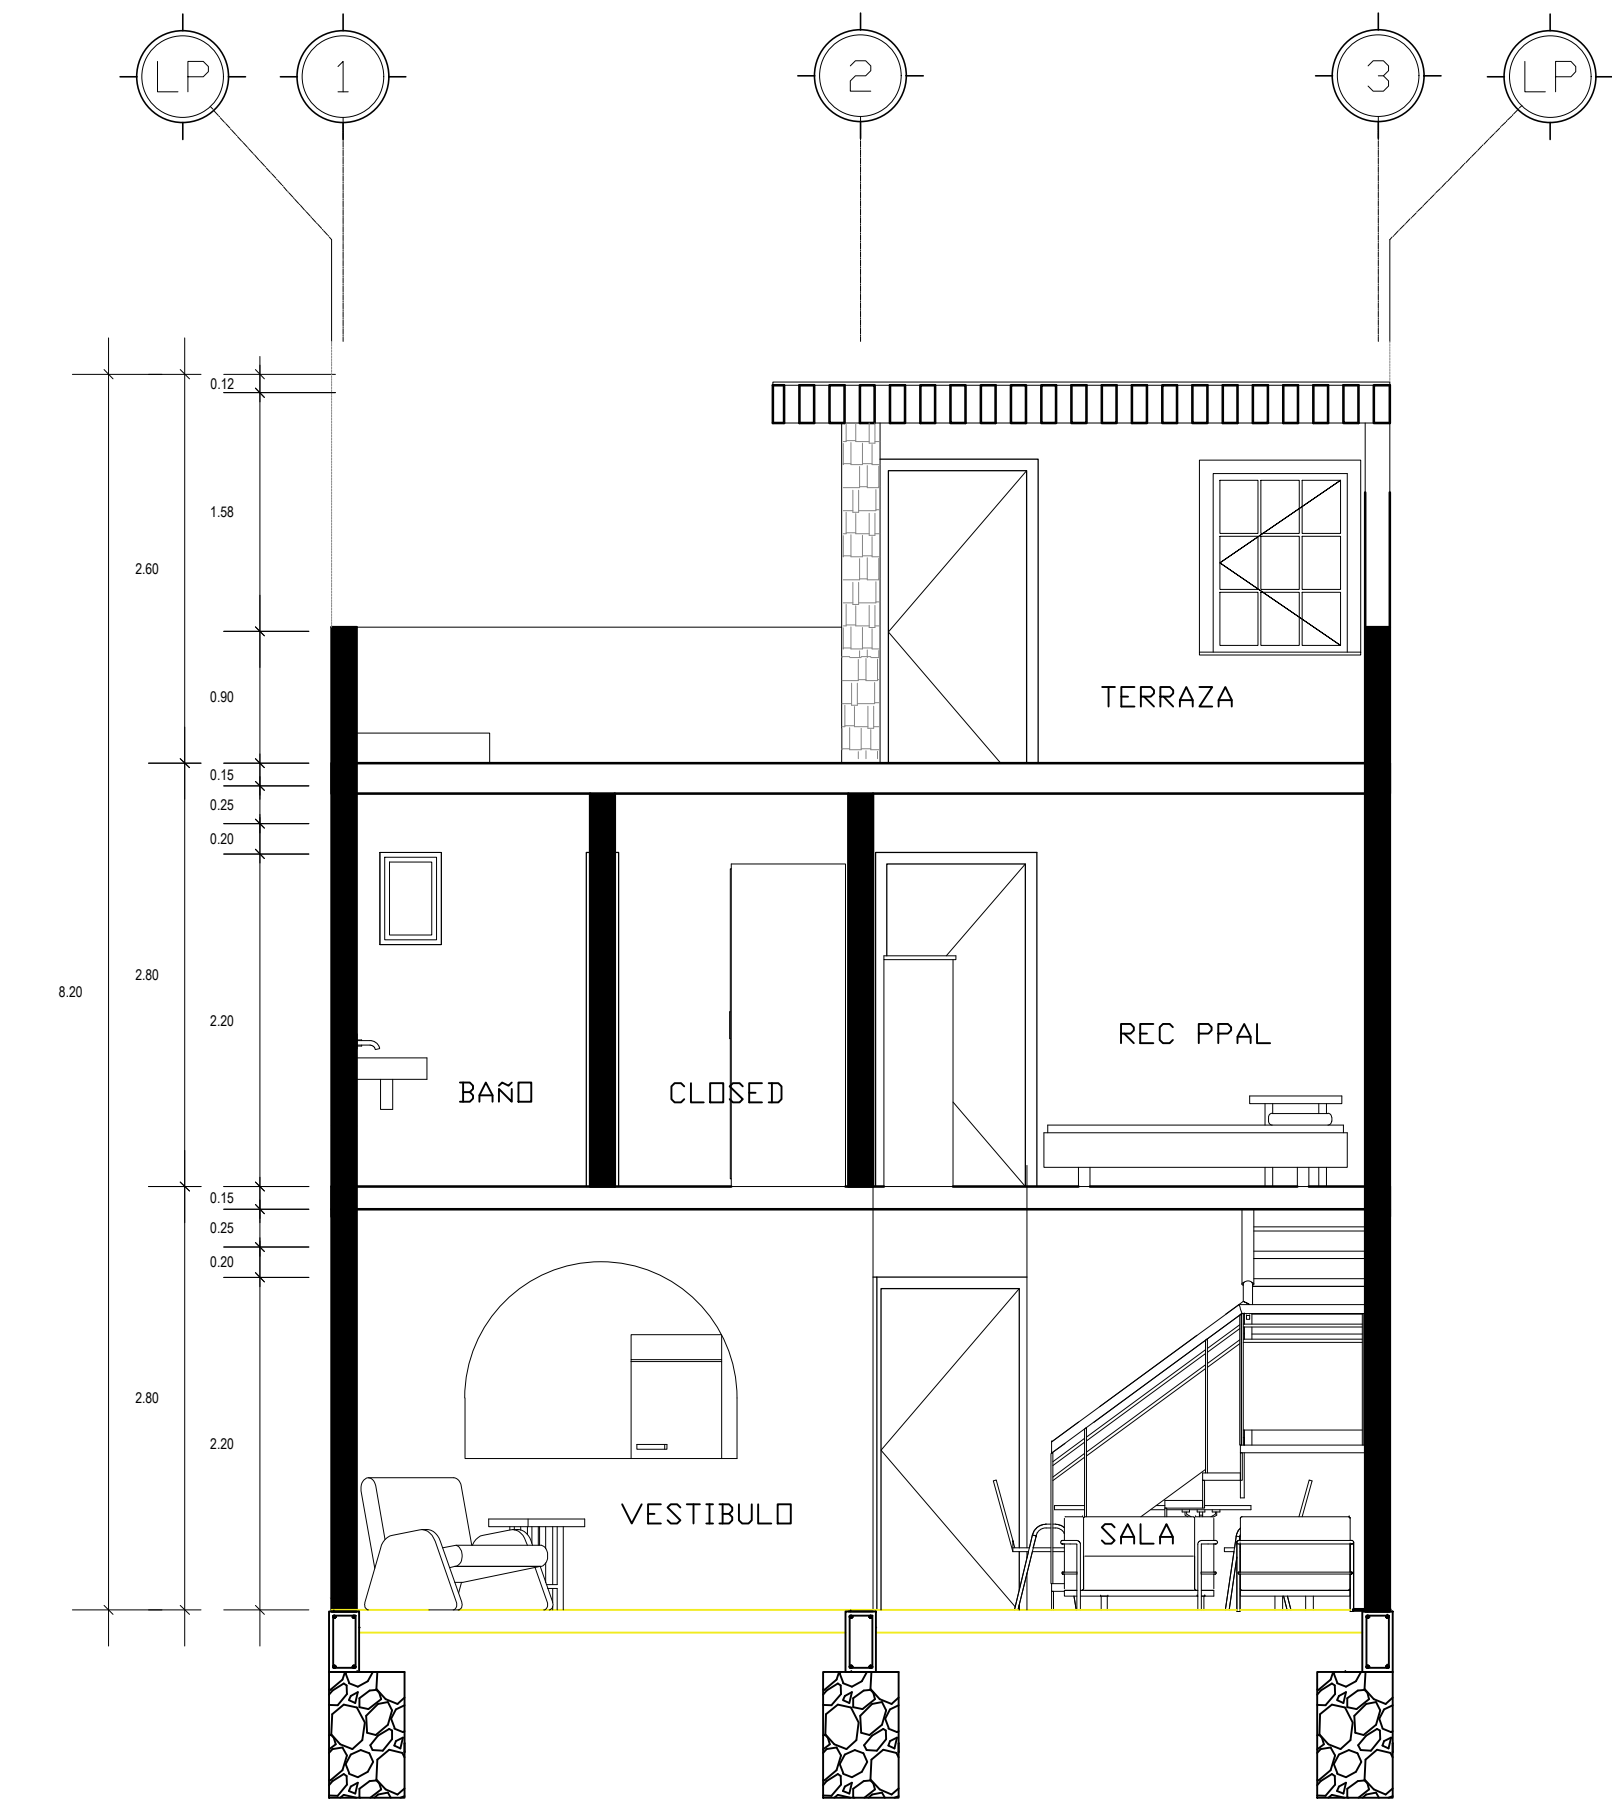

CORTE TRANSVERSAL B-B'
 ESCALA 1:50

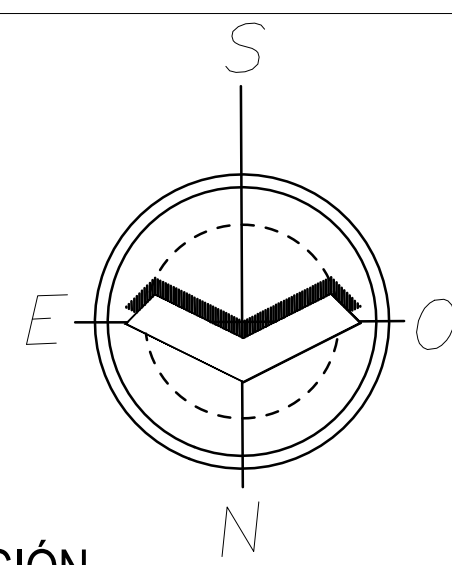

ORIENTACIÓN

PROYECTO: REMODELACION DE CASA

UBICACIÓN: CIRCUNVALACIÓN No. 7108
 Col. RIVERAS DE LA SILLA GPE. N.L.

PLANO: CORTES CONSTRUCTIVOS

ESCALA: 1:50

FECHA: SEPTIEMBRE DEL 2016

ELABORÓ: DANIEL EDUARDO GÓMEZ URÍAS