


ELEVACIÓN PRINCIPAL
ESCALA 1:50

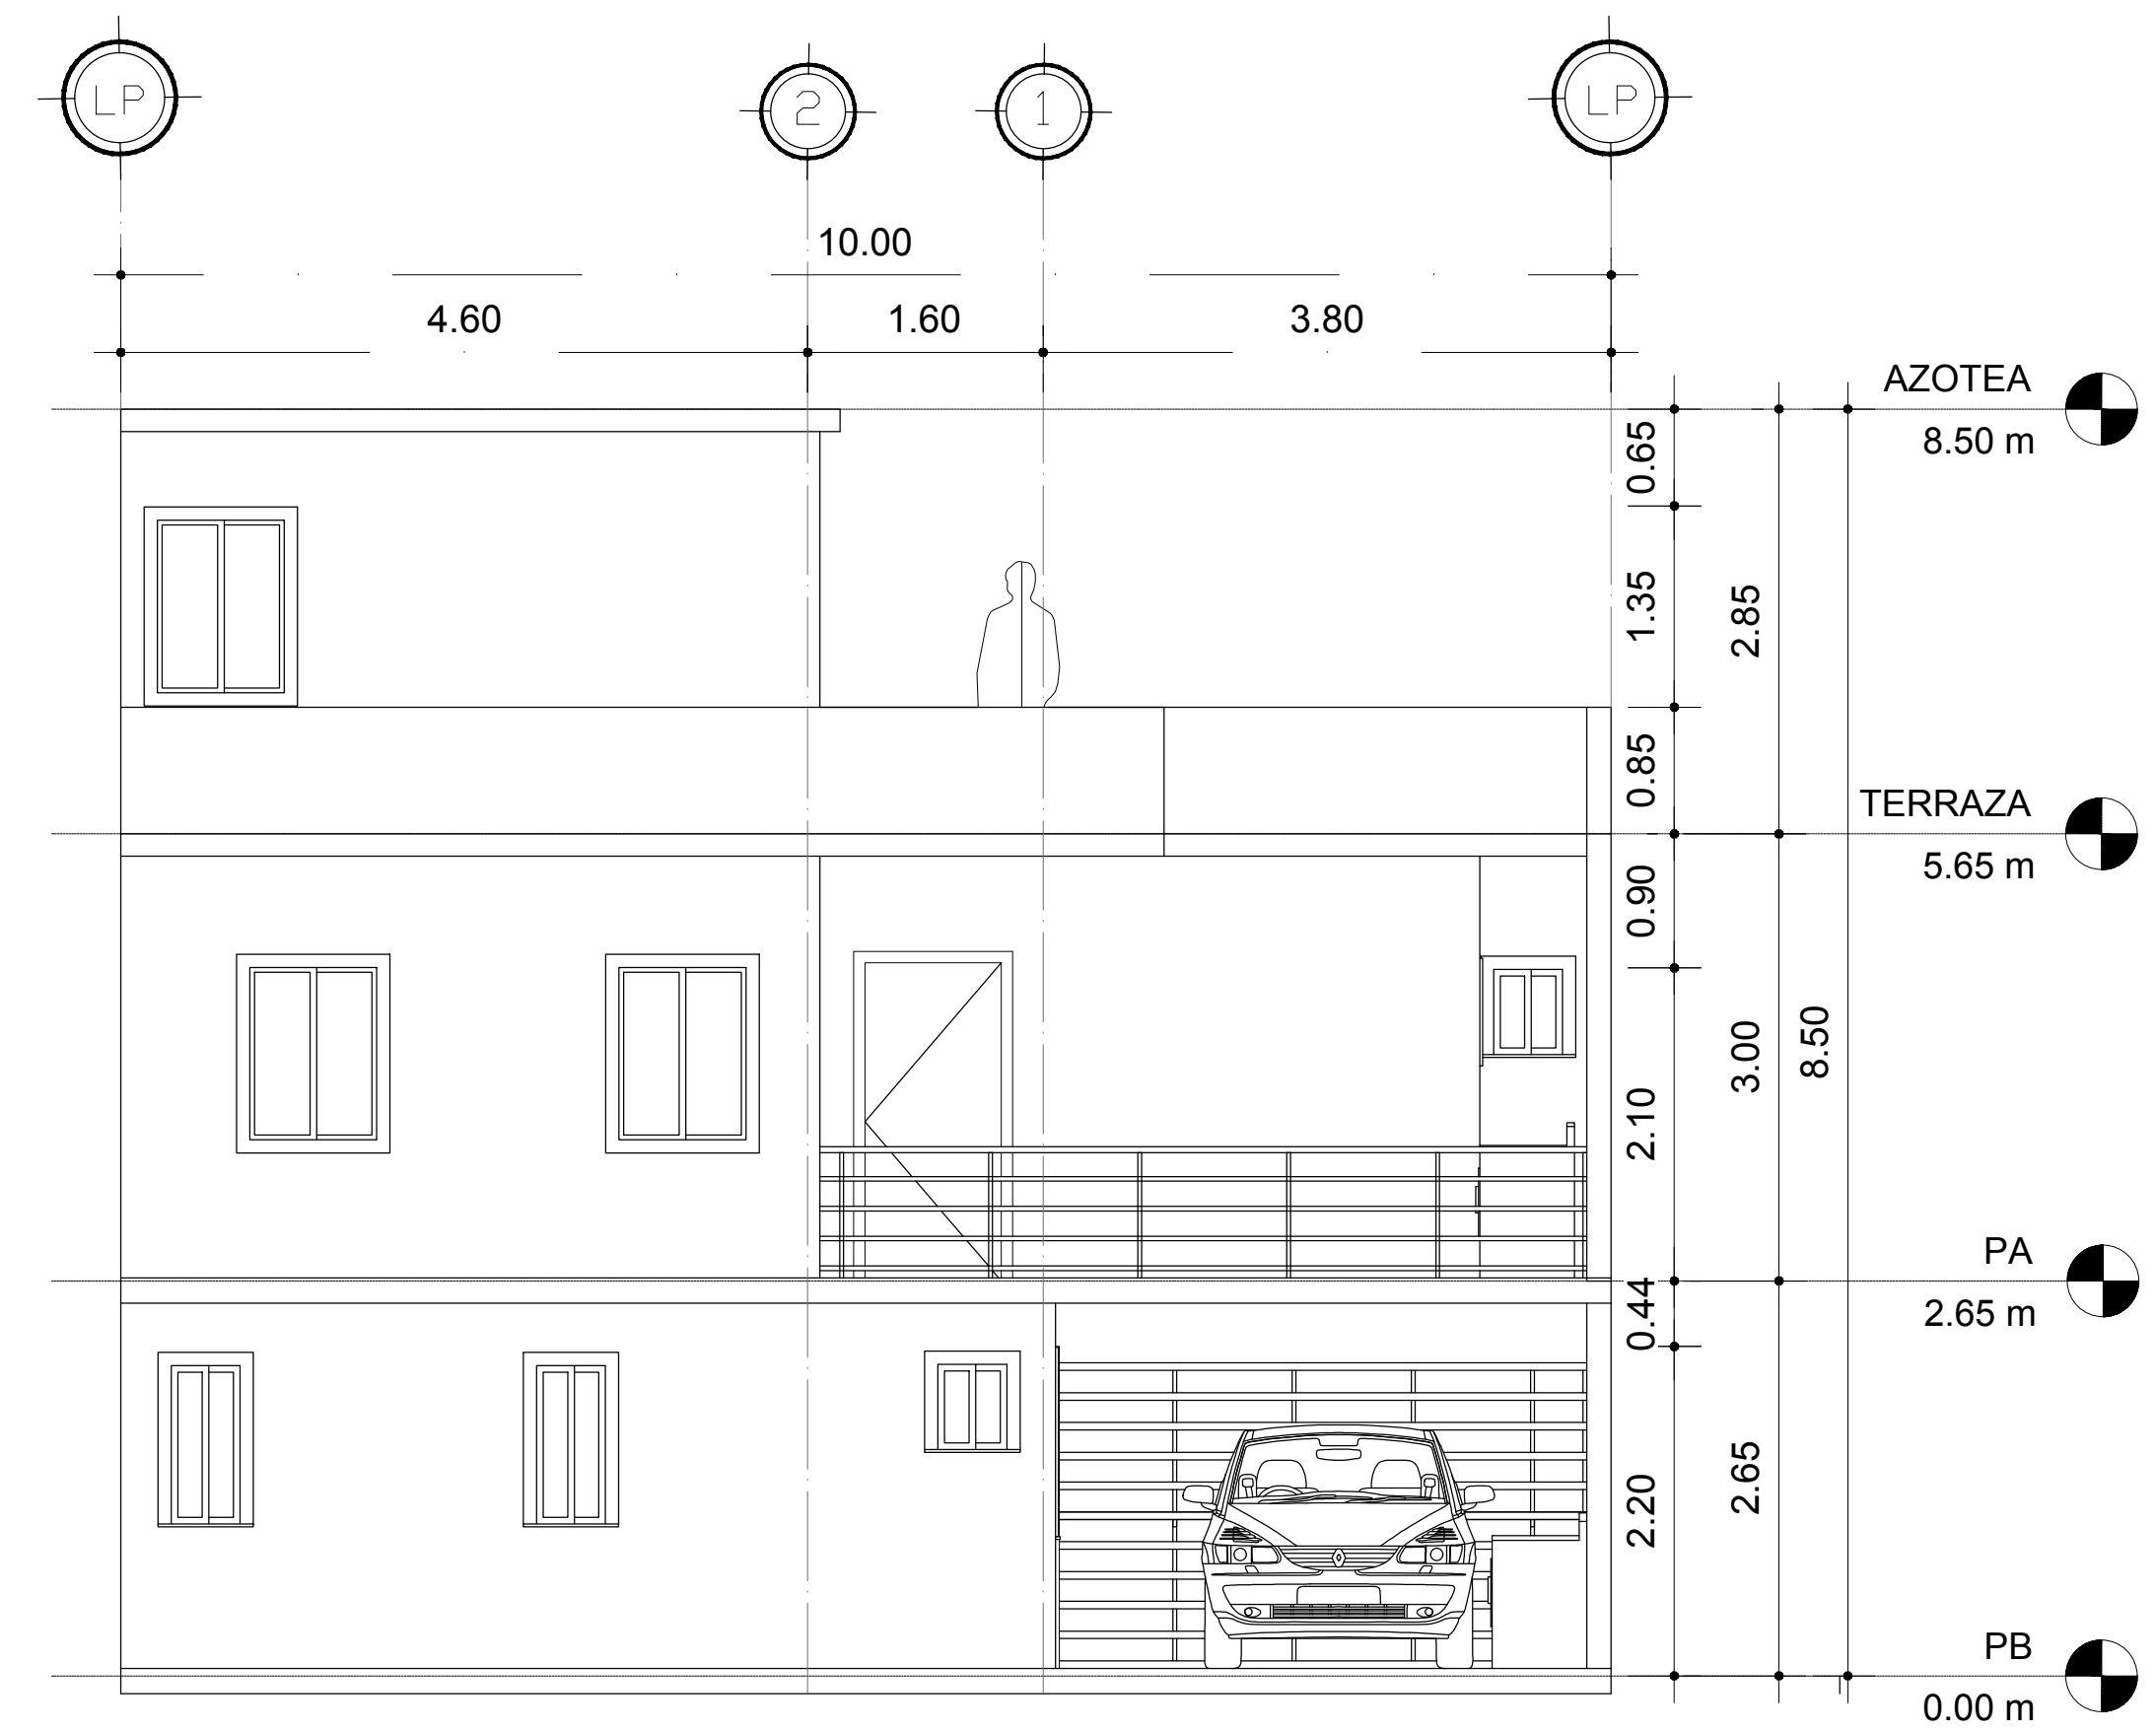

ELEVACIÓN POSTERIOR
ESCALA 1:50




FACHADA PRINCIPAL

ACABADO CON
STUCO BLANCO O
SARPEO AFINE Y
PINTURA ACRILICA
BLANCA

CANtera ROSA
ALINEADA SEGUN
MEDIDAS DEL
PROVEEDOR



FACHADA POSTERIOR

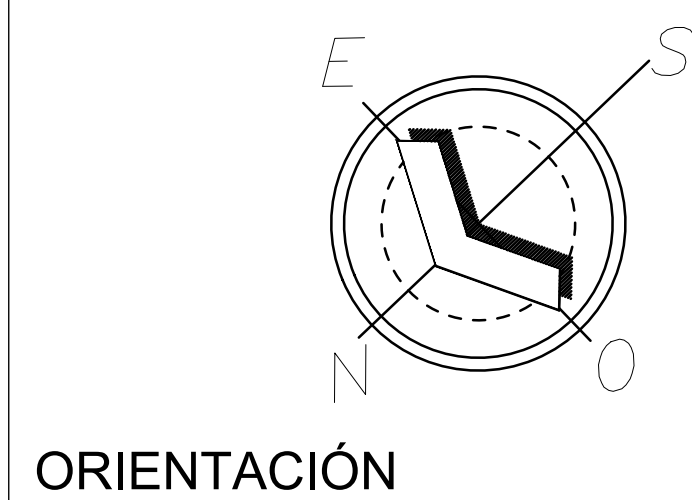

PROYECTO: REMODELACION DE CASA

UBICACIÓN: ING. RAFAEL ARROYO 5140
COL. CROC MONTERREY N.L.

PLANO: ELEVACIONES PRINCIPALES

ESCALA: 1:50

FECHA: ENERO DEL 2017

ELABORÓ: DANIEL EDUARDO GÓMEZ URÍAS