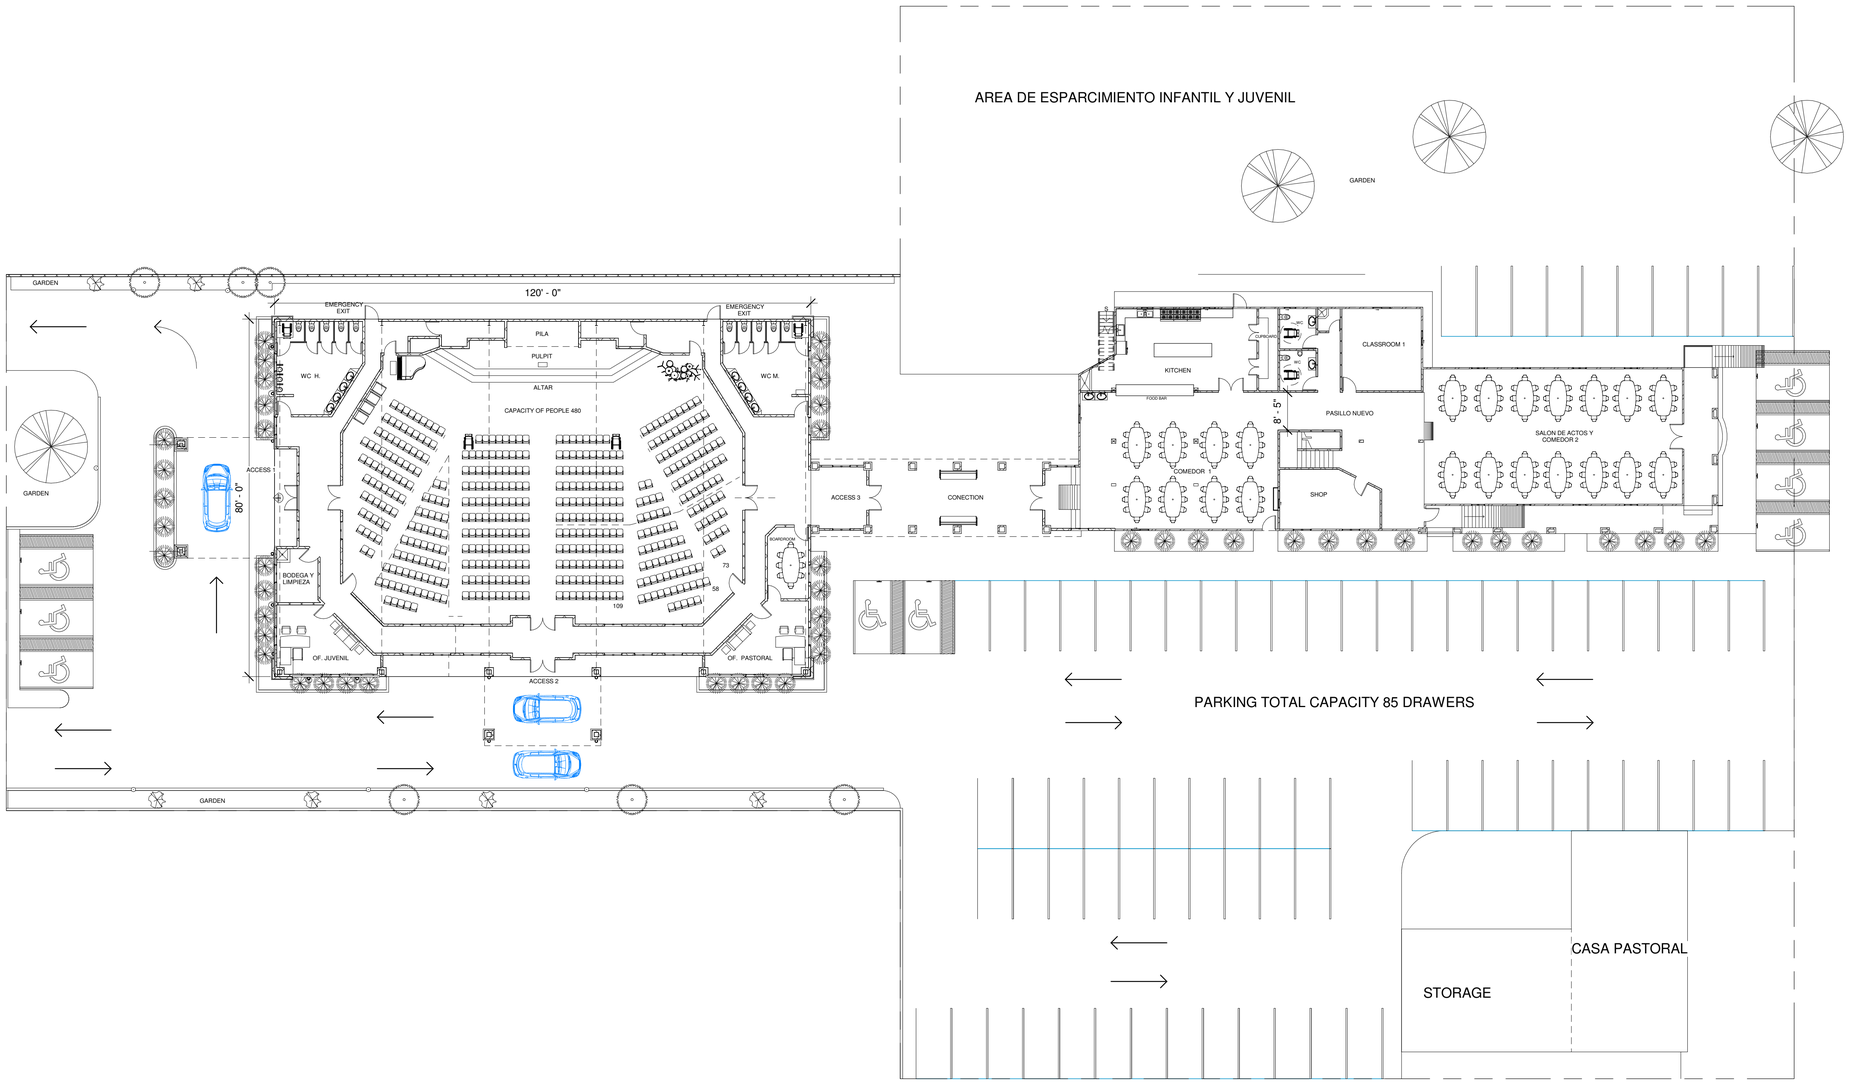

1 PLANTA BAJA

1/16" = 1'-0"

DANIEL G ARQUITECTO

GUADALUPE N. L.

PROYECTO / PROJECT:

TEMPLO GRAND PRAIRIE

Iglesia Evangélica Cristiana Espiritual

DOMICILIO / ADDRESS:

GRAND PRAIRIE TX.

UBICACION / LOCATION:

Norte

PLANO LLAVE / KEY PLAN

Norte

REVISIONES / REVIEWS:

REV	FECHA	NOTAS

TODA LA INFORMACION CONTENIDA EN ESTE PLANO SON DE EXCLUSIVA PROPIEDAD DE AREA ARQUITECTURA Y DEBE UTILIZARSE SOLAMENTE PARA PROPOSITOS ESTRICTAMENTE ESPECIFICADOS EN SU TITULO. SE PROHIBE LA REPRODUCCION PARCIAL O TOTAL DE LA INFORMACION CONTENIDA EN ESTE PLANO SIN EL CONSENTIMIENTO EXPRESO DE LOS AUTORES.

PROYECTÓ / PROJECT: Arq. Daniel E. Gómez Urías	**REVISO/REVIEW:** Autorizador
DIBUJO / DRAWING: Daniel E. Gómez Urías	**APROBO / APPROVED:** Verificador
CALCULO / CALCULATED:	**ACOTACION / DIMENSIONS:** Estado de proyecto
FECHA / DATE: 02/10/19	**ESCALA / SCALE:** 1/16" = 1'-0"

PLANO / DRAWING:

PLANTA ARQ

CLAVE / CODE:

0001-GP TX