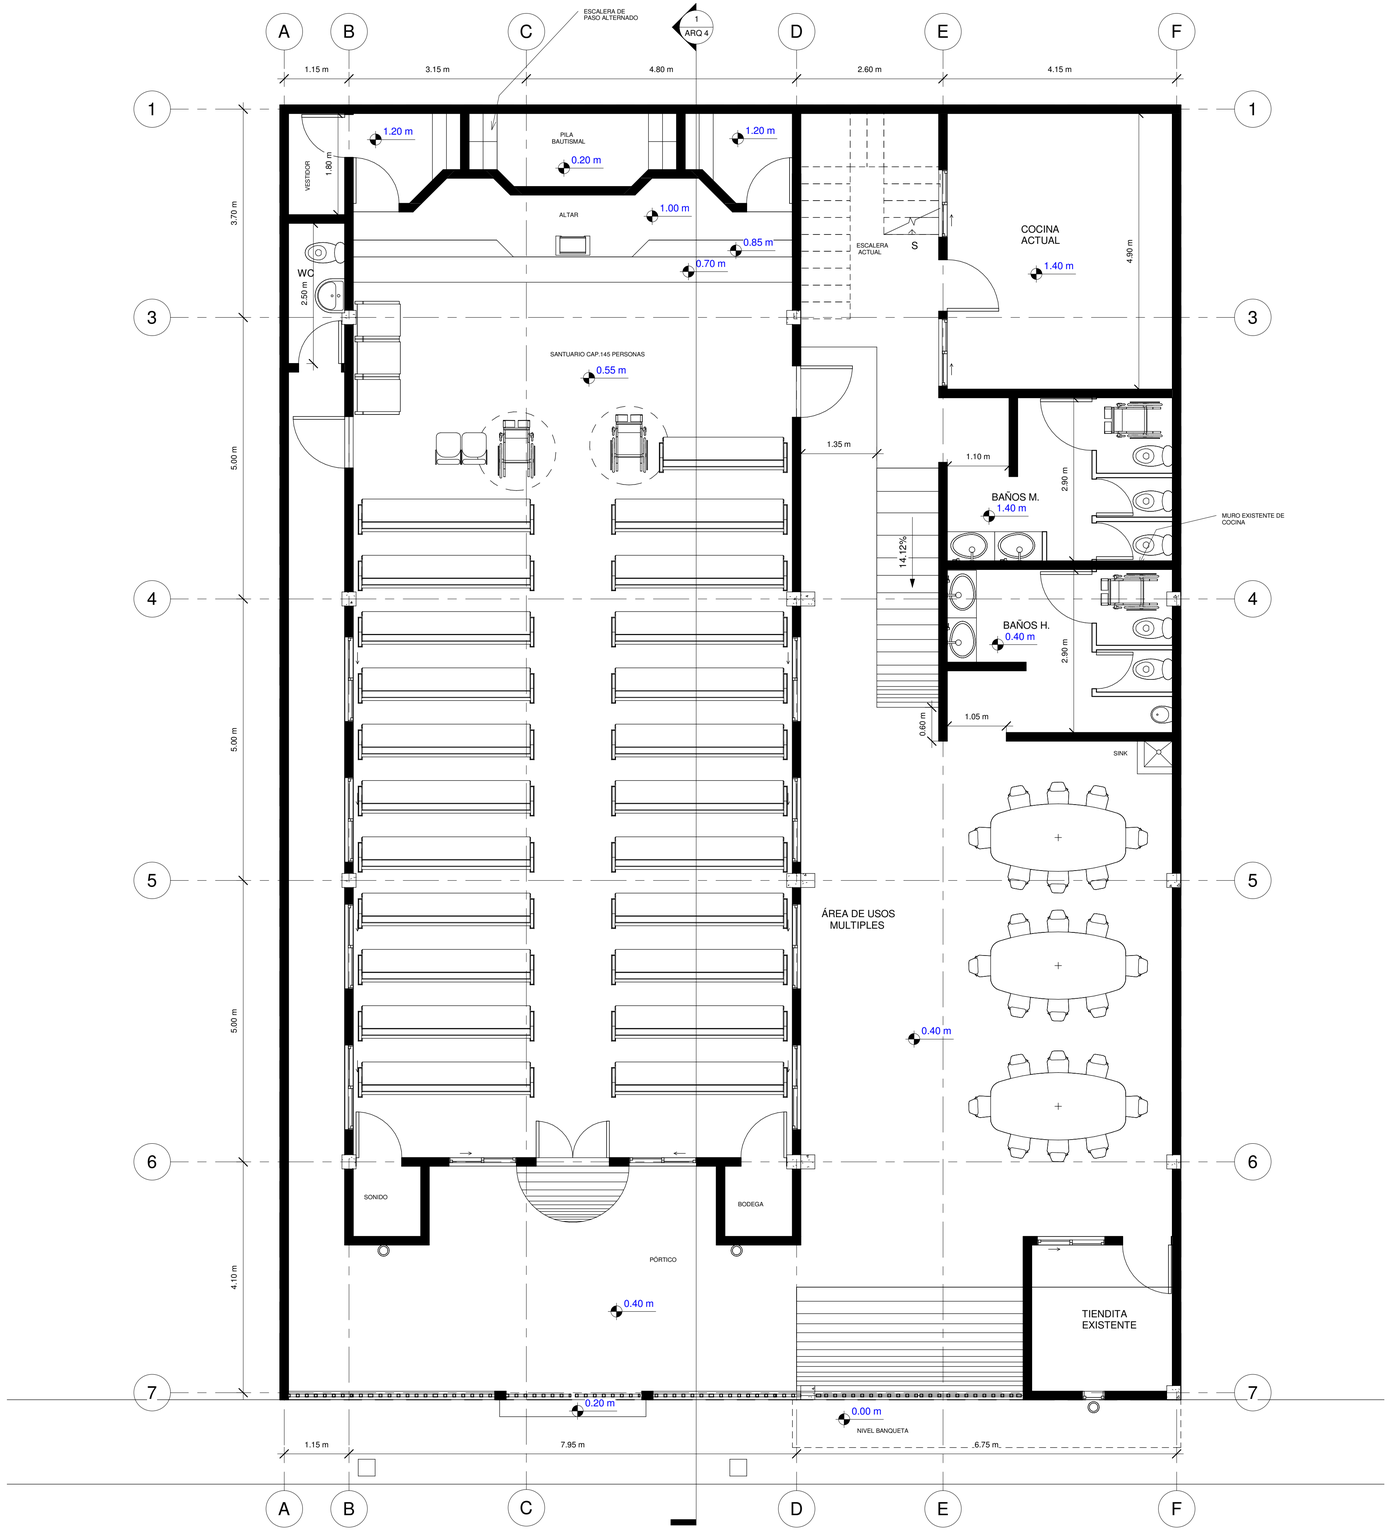

1 PLANTA BAJA

1 : 50

DANIEL G ARQUITECTO

GUADALUPE N. L.

PROYECTO / PROJECT:

TEMPLO INDECO

Iglesia Evangélica Cristiana Espiritual

DOMICILIO / ADDRESS:

COL. INDECO LA FAMA MONTERREY N.L.

UBICACION / LOCATION:

Norte

PLANO LLAVE / KEY PLAN

Norte

REVISIONES / REVIEWS:

REV	FECHA	NOTAS

TODA LA INFORMACION CONTENIDA EN ESTE PLANO SON DE EXCLUSIVA PROPIEDAD DE AREA ARQUITECTURA Y DEBE UTILIZARSE SOLAMENTE PARA PROPOSITOS ESTRICTAMENTE ESPECIFICADOS EN SU TITULO. SE PROHIBE LA REPRODUCCION PARCIAL O TOTAL DE LA INFORMACION CONTENIDA EN ESTE PLANO SIN EL CONSENTIMIENTO EXPRESO DE LOS AUTORES.

PROYECTÓ / PROJECT: Arq. Daniel Eduardo Gómez Urías	REVISO/REVIEW: Autorizador
DIBUJO / DRAWING: Daniel E, Gómez Urías	APROBO / APPROVED: Verificador
CALCULO / CALCULATED:	ACOTACION / DIMENSIONS: Estado de proyecto
FECHA / DATE: 03/09/19	ESCALA / SCALE: 1 : 50

PLANO / DRAWING:

Plantas Arq.

CLAVE / CODE:

0002-ARQ