


PLANTA ARQUITECTONICA BAJA

2 PLANTA BAJA  
1 : 50

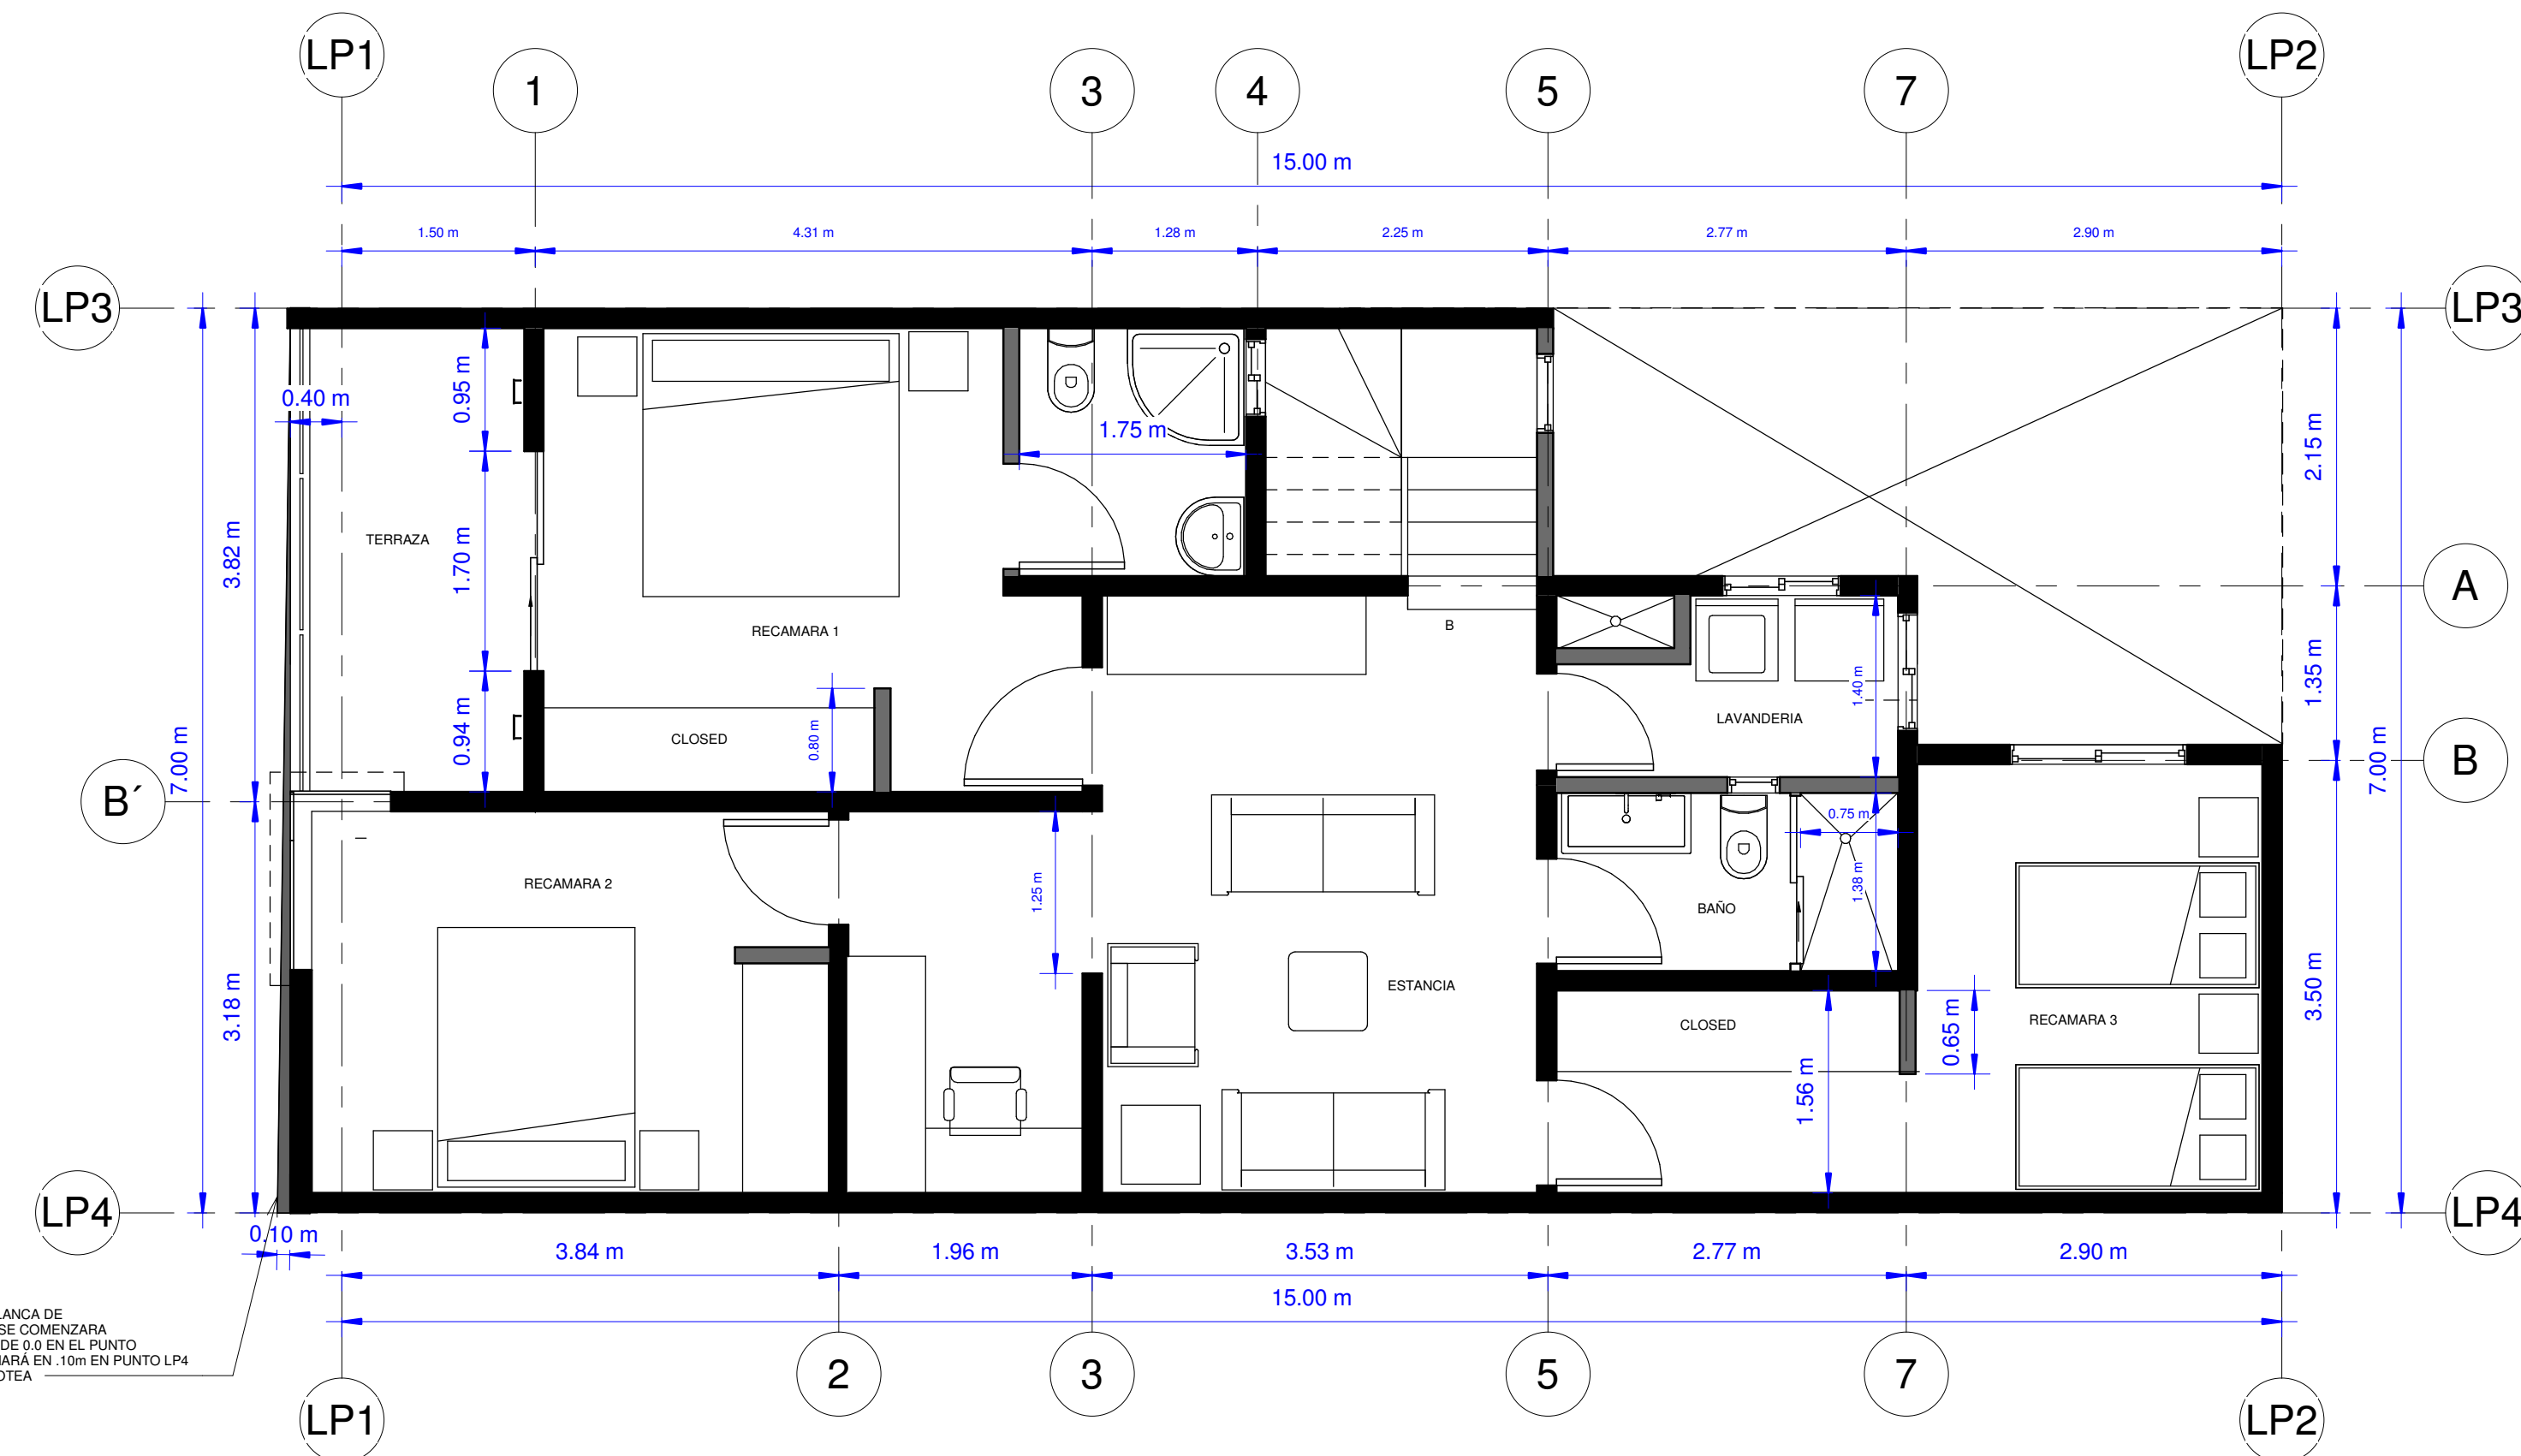

PLANTA ARQUITECTONICA ALTA

1 PLANTA ALTA  
1 : 50



REV	FECHA	NOTAS

TOCA LA INFORMACION CONTENIDA EN ESTE PLANO SON DE EXCLUSIVA PROPIEDAD DE AREA ARQUITECTURA Y SERE UTILIZARSE SOLAMENTE PARA PROPOSITOS ESTRICTAMENTE ESPECIFICADOS EN SU TITULO. SE PROHIBE LA REPRODUCCION PARCIAL O TOTAL DE LA INFORMACION CONTENIDA EN ESTE PLANO SIN EL CONSENTIMIENTO EXPRESO DE LOS AUTORES.

PROYECTO / PROJECT:	REVISO/REVIEW:
ARQ. DANIEL E. GÓMEZ URÍAS	ABDIEL RODRIGUEZ
DIBUJO / DRAWING:	APROBO / APPROVED:
ARQ. DANIEL E. GÓMEZ URÍAS	ABDIEL RODRIGUEZ
CALCULO / CALCULATED:	ACOTACION / DIMENSIONES:
Estado de proyecto	
FECHA / DATE:	ESCALA / SCALE:
01/26/21	1:50

PLANO / DRAWING:  
**PLANTAS ARQ**

CLAVE / CODE:  
**0001-A104**