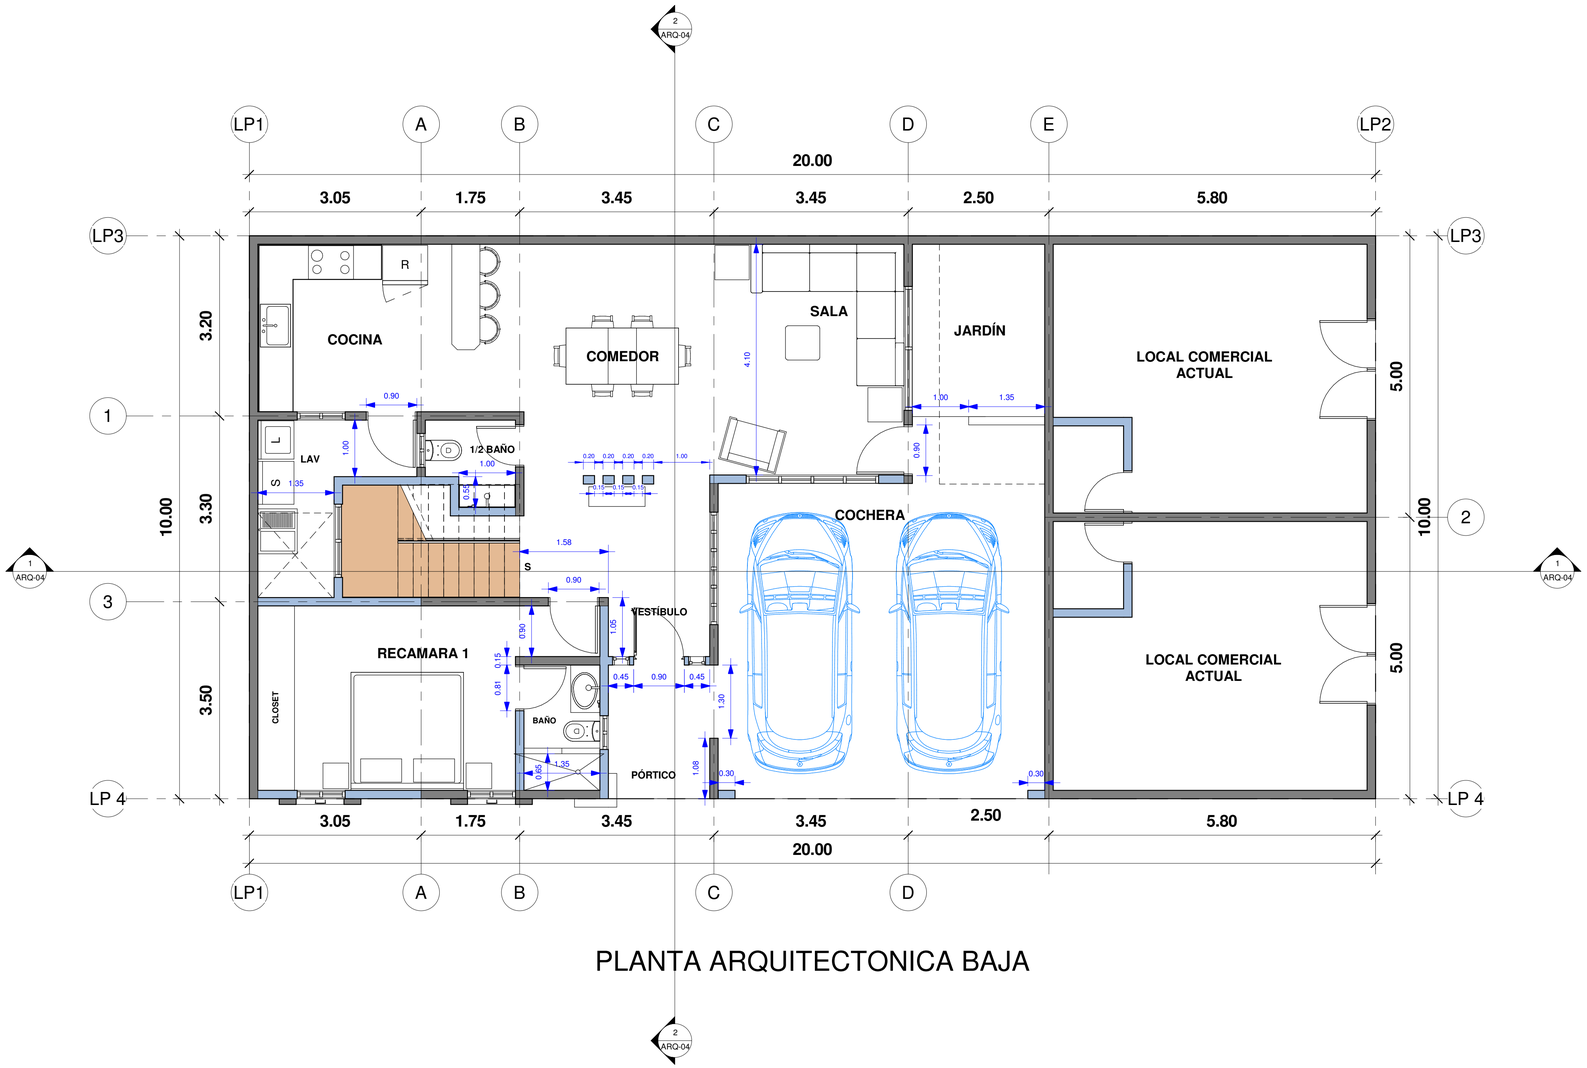

PLANTA ARQUITECTONICA BAJA

MURO EXISTENTE 15 CM

MURO NUEVO 15 CM

MURO NUEVO 10 CM

1 PLANTA BAJA
1 : 50

DANIEL G ARQUITECTO

GUADALUPE N. L.

PROYECTO / PROJECT:
CASA GPE VICTORIA

DOMICILIO / ADDRESS:
GUADALUPE VICTORIA DURANGO

UBICACION / LOCATION:

PLANO LLAVE / KEY PLAN

REVISIONES / REVIEWS:

REV	FECHA	NOTAS

TODA LA INFORMACION CONTENIDA EN ESTE PLANO SON DE EXCLUSIVA PROPIEDAD DE AREA ARQUITECTURA Y DEBE UTILIZARSE SOLAMENTE PARA PROPOSITOS ESTRICTAMENTE ESPECIFICADOS EN SU TITULO. SE PROHIBE LA REPRODUCCION PARCIAL O TOTAL DE LA INFORMACION CONTENIDA EN ESTE PLANO SIN EL CONSENTIMIENTO EXPRESO DE LOS AUTORES.

PROYECTÓ / PROJECT: ARQ. DANIEL E. GÓMEZ URÍAS	REVISO/REVIEW: MOISES RODRIGUEZ
DIBUJO / DRAWING: ARQ. DANIEL E. GÓMEZ URÍAS	APROBO / APPROVED: MOISES RODRIGUEZ
CALCULO / CALCULATED:	ACOTACION / DIMENSIONS: METROS
FECHA / DATE: 08/19/20	ESCALA / SCALE: 1 : 50

PLANO / DRAWING:

PLANTA ARQ. BAJA

CLAVE / CODE:

GPEVIC-ARQ-01