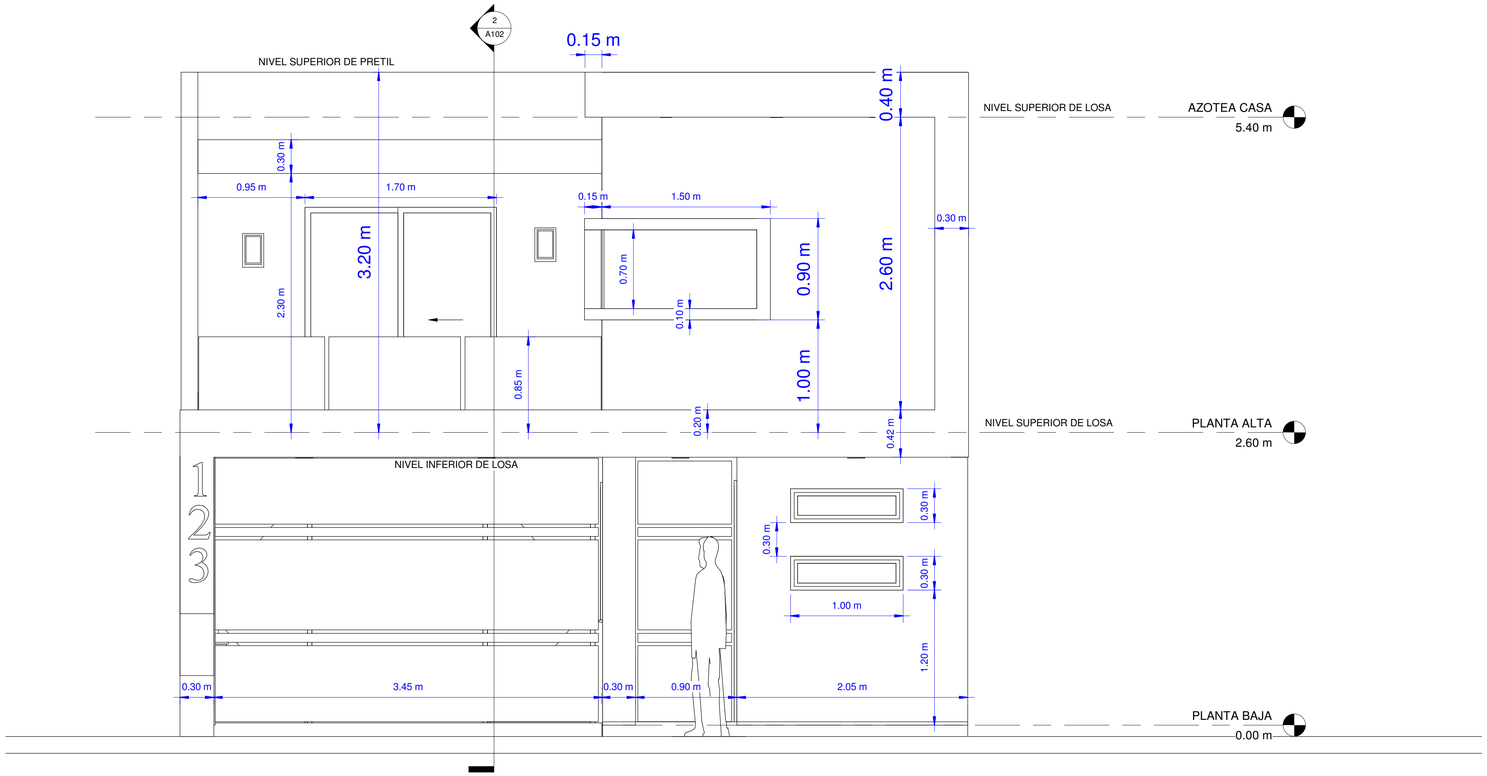

1 FACHADA
1 : 25

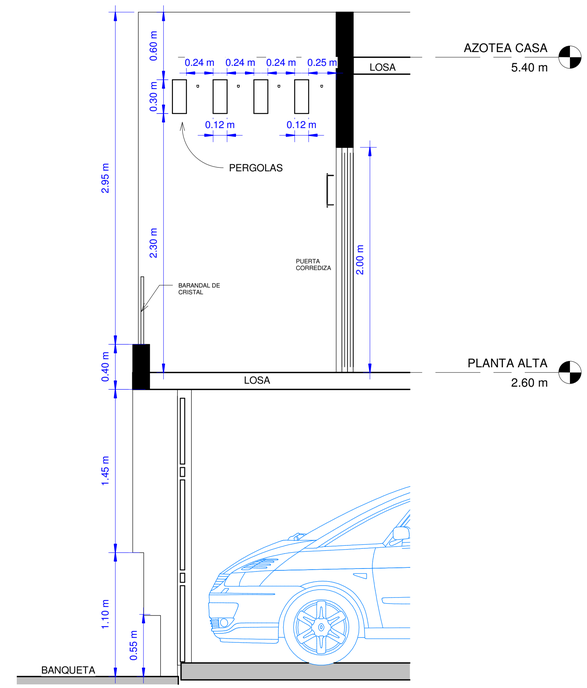

2 SECCIÓN FACHADA 1
1 : 25

PERSPECTIVA DÍA

CANTERA CAFE OSCURO

PINTURA ACRILICA COLOR GRIS

ACABADO STUCO BLANCO

PORTON ELECTRICO METALICO PINTADO BASE ACEITE COLOR CHOCOLATE

PERSPECTIVA NOCHE

DANIEL G ARQUITECTO

GUADALUPE N. L.

PROYECTO / PROJECT:
CASA VIVIENDA DIGNA

DOMICILIO / ADDRESS:
VENEZUELA 3017, COL. VIVIENDA DIGNA
CD. APODACA N.L. MX.

UBICACION / LOCATION:

PLANO LLAVE / KEY PLAN

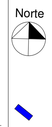

REVISIONES / REVIEWS:

REV	FECHA	NOTAS

TODA LA INFORMACION CONTENIDA EN ESTE PLANO SON DE EXCLUSIVA PROPIEDAD DE AREA ARQUITECTURA Y DEBE UTILIZARSE SOLAMENTE PARA PROPOSITOS ESTRICTAMENTE ESPECIFICADOS EN SU TITULO. SE PROHIBE LA REPRODUCCION PARCIAL O TOTAL DE LA INFORMACION CONTENIDA EN ESTE PLANO SIN EL CONSENTIMIENTO EXPRESO DE LOS AUTORES.

PROYECTÓ / PROJECT: ARQ. DANIEL E. GÓMEZ URÍAS	REVISO/REVIEW: ABDIEL RODRIGUEZ
DIBUJO / DRAWING: ARQ. DANIEL E. GÓMEZ URÍAS	APROBO / APPROVED: ABDIEL RODRIGUEZ
CALCULO / CALCULATED:	ACOTACION / DIMENSIONS: Estado de proyecto
FECHA / DATE: 01/25/21	ESCALA / SCALE: 1 : 25

PLANO / DRAWING:

FACHADA

CLAVE / CODE:

0001-A102