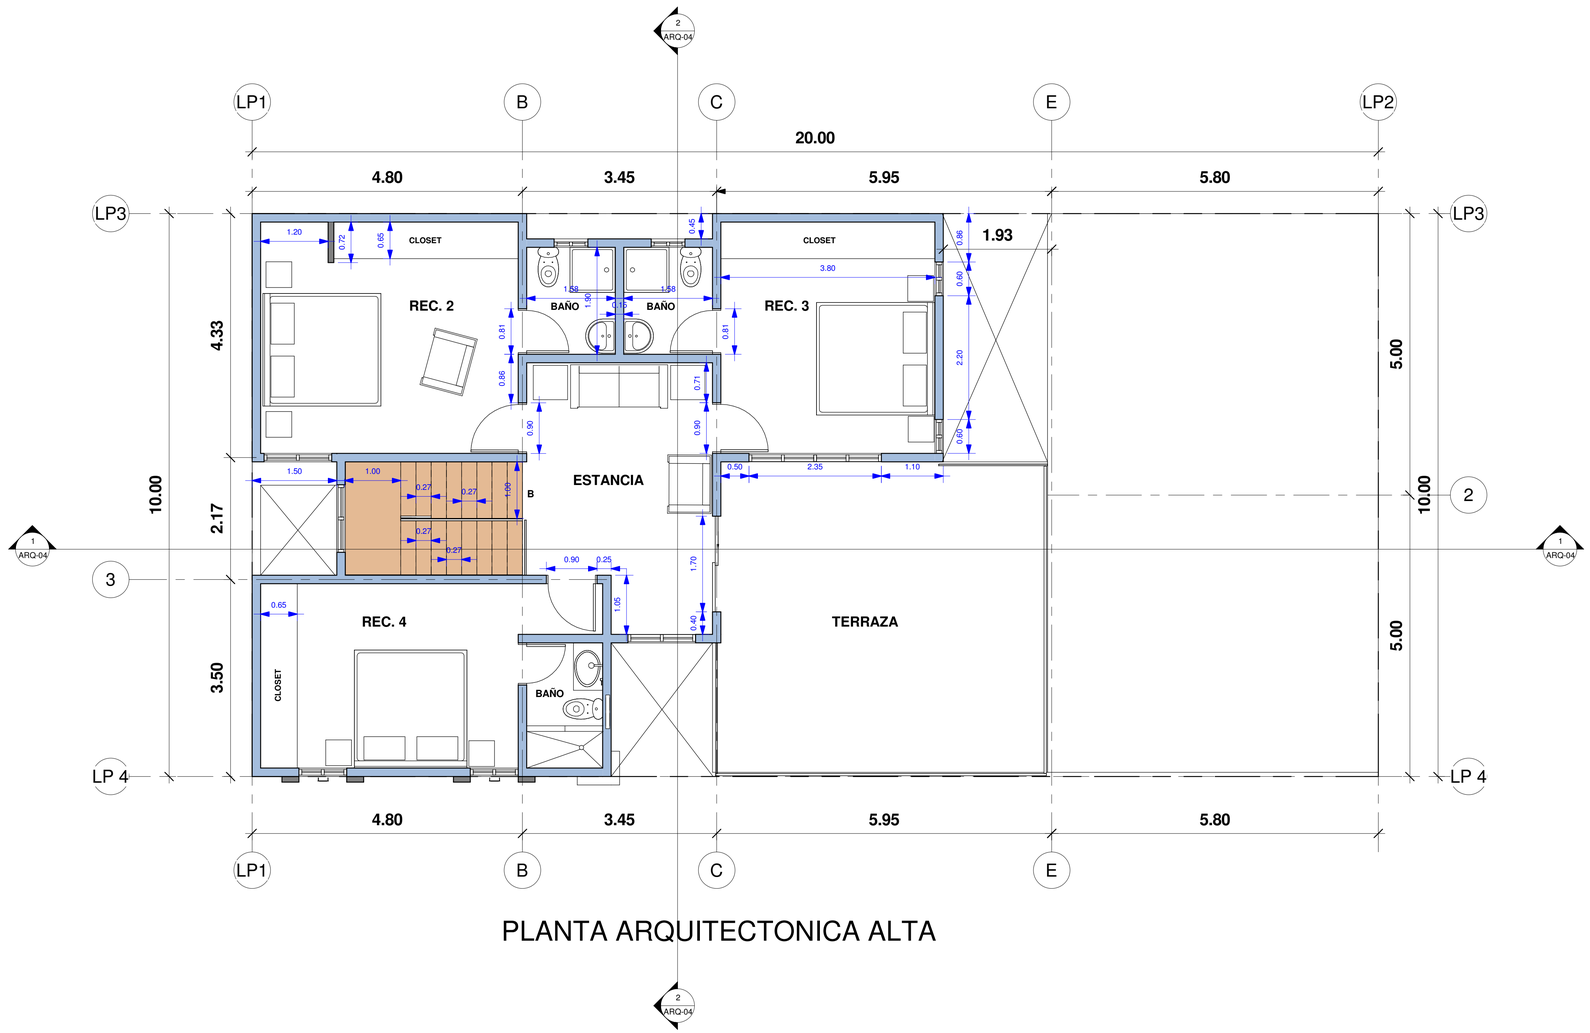

PLANTA ARQUITECTONICA ALTA

2 PLANTA ALTA

1 : 50

DANIEL G
ARQUITECTO

GUADALUPE N. L.

PROYECTO / PROJECT:
CASA GPE VICTORIA

DOMICILIO / ADDRESS:
GUADALUPE VICTORIA DURANGO

UBICACION / LOCATION:

Norte

PLANO LLAVE / KEY PLAN

Norte

REVISIONES / REVIEWS:

REV	FECHA	NOTAS

TODA LA INFORMACION CONTENIDA EN ESTE PLANO SON DE EXCLUSIVA PROPIEDAD DE AREA ARQUITECTURA Y DEBE UTILIZARSE SOLAMENTE PARA PROPOSITOS ESTRICTAMENTE ESPECIFICADOS EN SU TITULO. SE PROHIBE LA REPRODUCCION PARCIAL O TOTAL DE LA INFORMACION CONTENIDA EN ESTE PLANO SIN EL CONSENTIMIENTO EXPRESO DE LOS AUTORES.

PROYECTO / PROJECT: ARQ. DANIEL E. GÓMEZ URÍAS	REVISO/REVIEW: MOISES RODRIGUEZ
DIBUJO / DRAWING : ARQ. DANIEL E. GÓMEZ URÍAS	APROBO / APPROVED : MOISES RODRIGUEZ
CALCULO / CALCULATED:	ACOTACION / DIMENSIONS: METROS
FECHA / DATE : 08/11/2020	ESCALA / SCALE : 1 : 50

PLANO / DRAWING:

PLANTA ARQ. ALTA

CLAVE / CODE:

GPEVIC-ARQ-02