

REV	FECHA	NOTAS

TODA LA INFORMACION CONTENIDA EN ESTE PLANO SON DE EXCLUSIVA PROPIEDAD DE AREA ARQUITECTURA Y DEBE UTILIZARSE SOLO PARA PROPOSITOS ESTRICTAMENTE ESPECIFICADOS EN SU TITULO. SE PROHIBE LA REPRODUCCION PARCIAL O TOTAL DE LA INFORMACION CONTENIDA EN ESTE PLANO SIN EL CONSENTIMIENTO EXPRESO DE LOS AUTORES.

PROYECTO / PROJECT:	REVISO / REVIEW:
ARQ. DANIEL E. GÓMEZ URÍAS	ARQ. MISAEL BADILO PEDRAZA

DIBUJO / DRAWING:	APROBO / APPROVED:
ARQ. DANIEL E. GÓMEZ URÍAS	ELIAS HERNANDEZ RADA

CALCULO / CALCULATED:	ACOTACION / DIMENSIONS:
	EN METROS



FECHA / DATE:	ESCALA / SCALE:
20 FEBRERO 2018	1:75

PLANO / DRAWING:
PLANTA BAJA

CLAVE / CODE:
TCL-ARQ-001

1 PLANTA BAJA
1 : 75



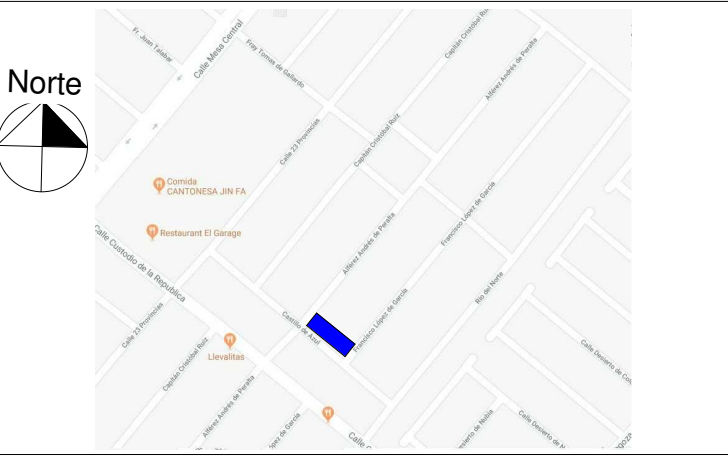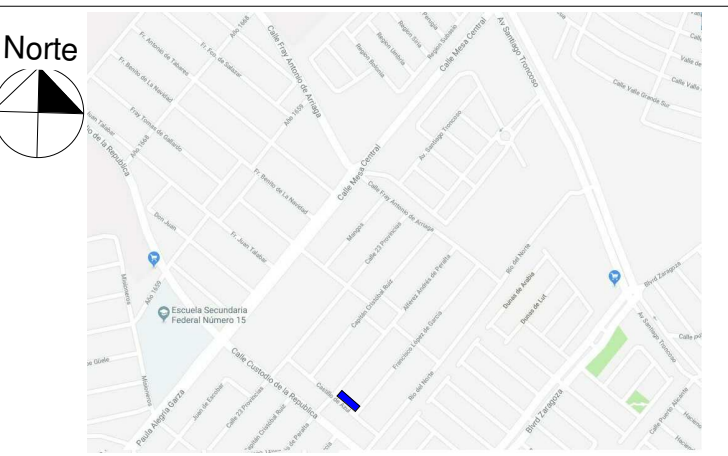

REV	FECHA	NOTAS

TODA LA INFORMACION CONTENIDA EN ESTE PLANO SON DE EXCLUSIVA PROPIEDAD DE AREA ARQUITECTURA Y DEBE UTILIZARSE SOLAMENTE PARA PROPOSITOS ESTRICTAMENTE ESPECIFICADOS EN SU TITULO. SE PROHIBE LA REPRODUCCION PARCIAL O TOTAL DE LA INFORMACION CONTENIDA EN ESTE PLANO SIN EL CONSENTIMIENTO EXPRESO DE LOS AUTORES.

PROYECTO / PROJECT:	REVISO / REVIEW:
ARQ. DANIEL E. GÓMEZ URÍAS	ARQ. MISAEL BADILLO PEDRAZA


DIBUJO / DRAWING:	APROBO / APPROVED:
ARQ. DANIEL E. GÓMEZ URÍAS	ELIAS HERNANDEZ RADA

CALCULO / CALCULATED:	ACOTACION / DIMENSIONS:
	EN METROS



FECHA / DATE:	ESCALA / SCALE:
02/23/18	1:75

PLANO / DRAWING:
PLANTA ALTA

CLAVE / CODE:
TCL-ARQ-002

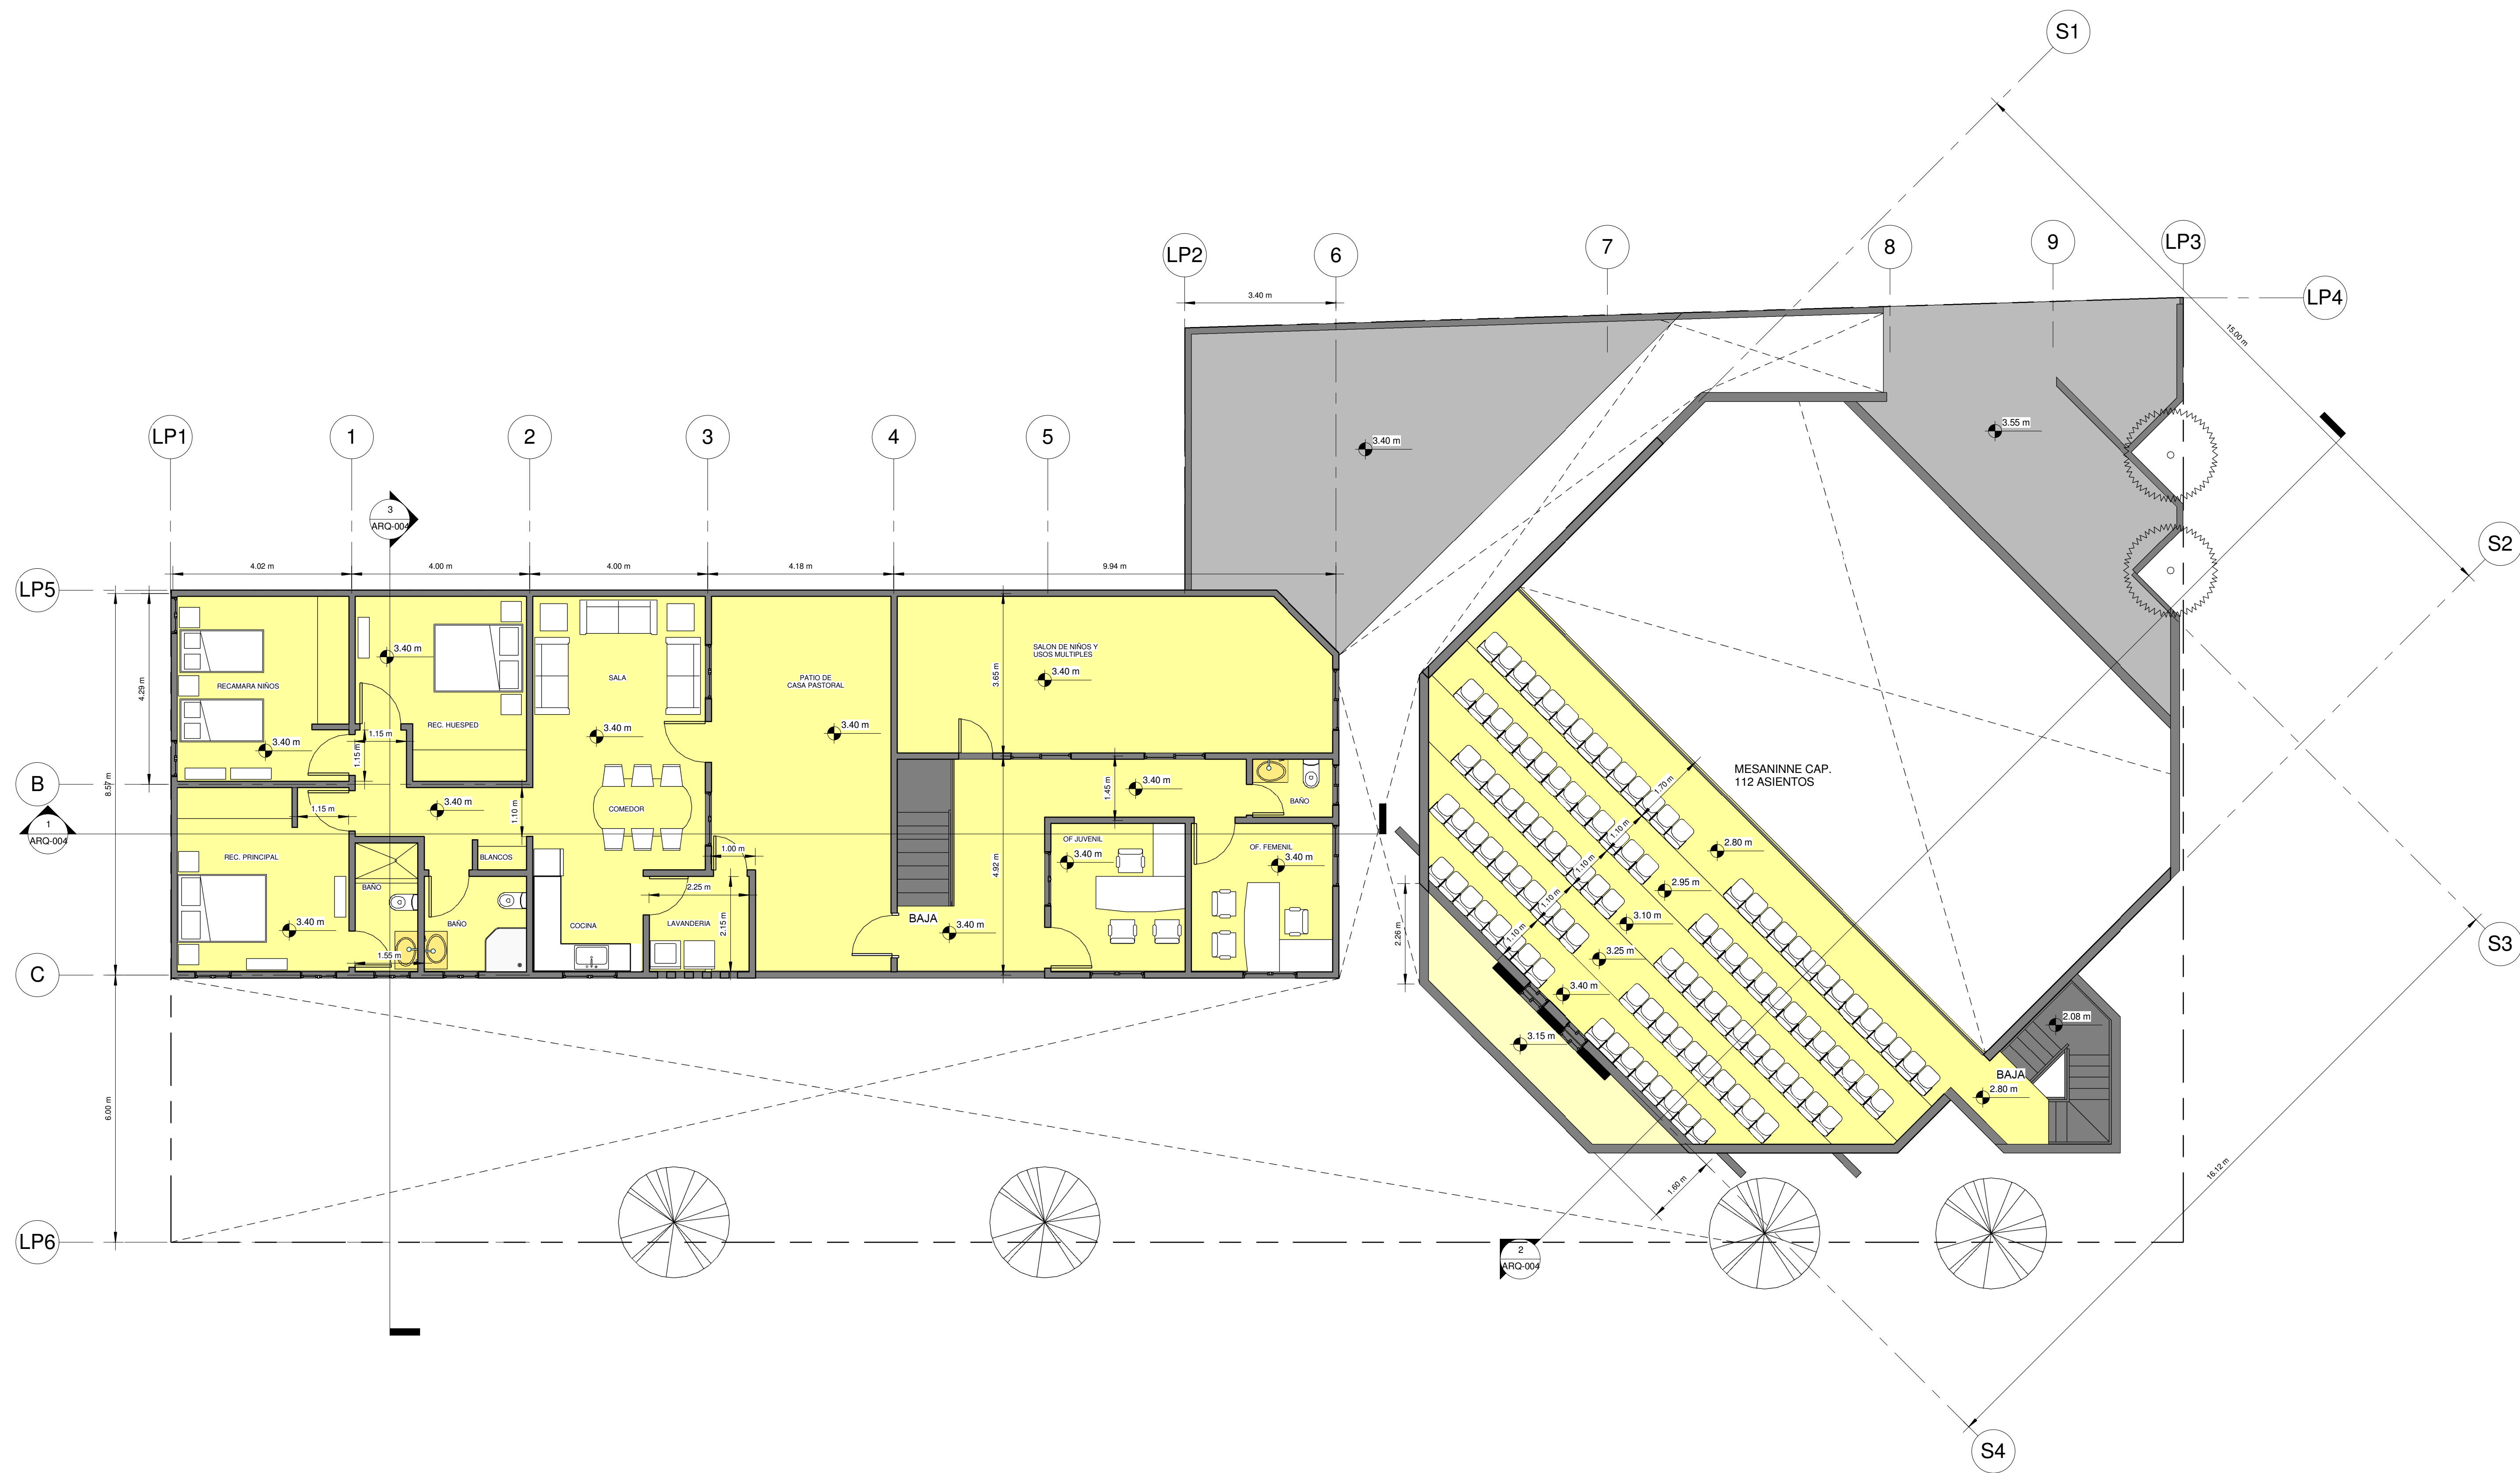

1 PLANTA ALTA
1:75

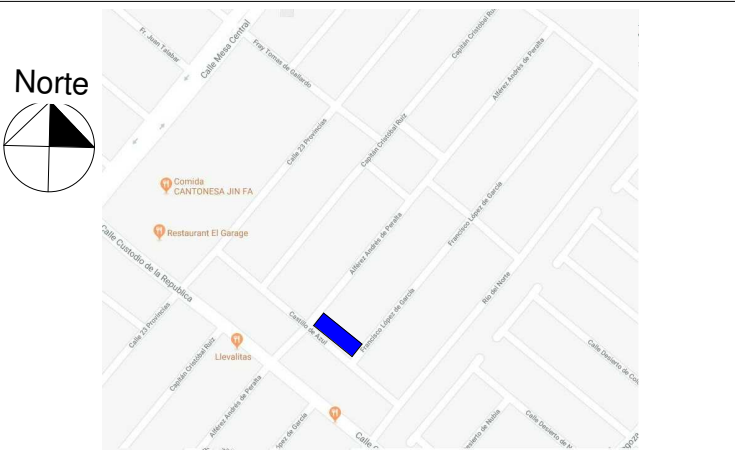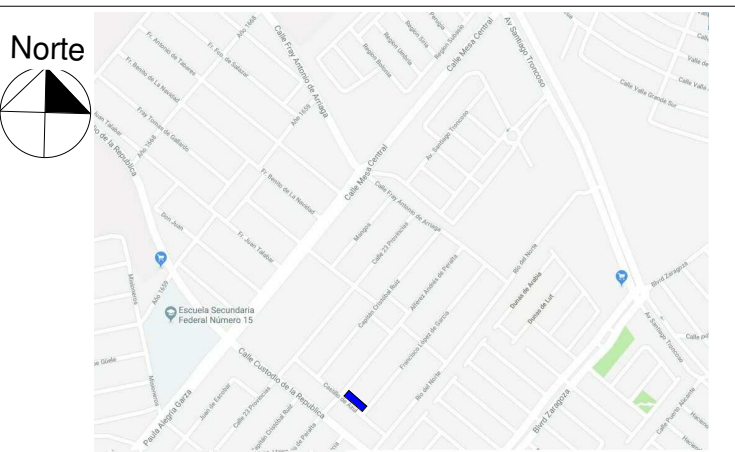

REV	FECHA	NOTAS

Toda la información contenida en este plano son de exclusiva propiedad de AREA ARQUITECTURA Y DEBE UTILIZARSE SOLAMENTE PARA PROPOSITOS ESTRICTAMENTE ESPECIFICADOS EN SU TITULO. SE PROHIBE LA REPRODUCCION PARCIAL O TOTAL DE LA INFORMACION CONTENIDA EN ESTE PLANO SIN EL CONSENTIMIENTO EXPRESO DE LOS AUTORES.

PROYECTÓ / PROJECT:	REVISO / REVIEW:
ARQ. DANIEL E. GÓMEZ URÍAS	ARQ. MISAEL BADILLO PEDRAZA


DIBUJO / DRAWING:	APROBO / APPROVED:
ARQ. DANIEL E. GÓMEZ URÍAS	ELIAS HERNANDEZ RADA

CALCULO / CALCULATED:	ACOTACION / DIMENSIONS:
	EN METROS


FECHA / DATE:	ESCALA / SCALE:
02/13/18	1: 75

ELEVACIONES

TCL-ARQ-003

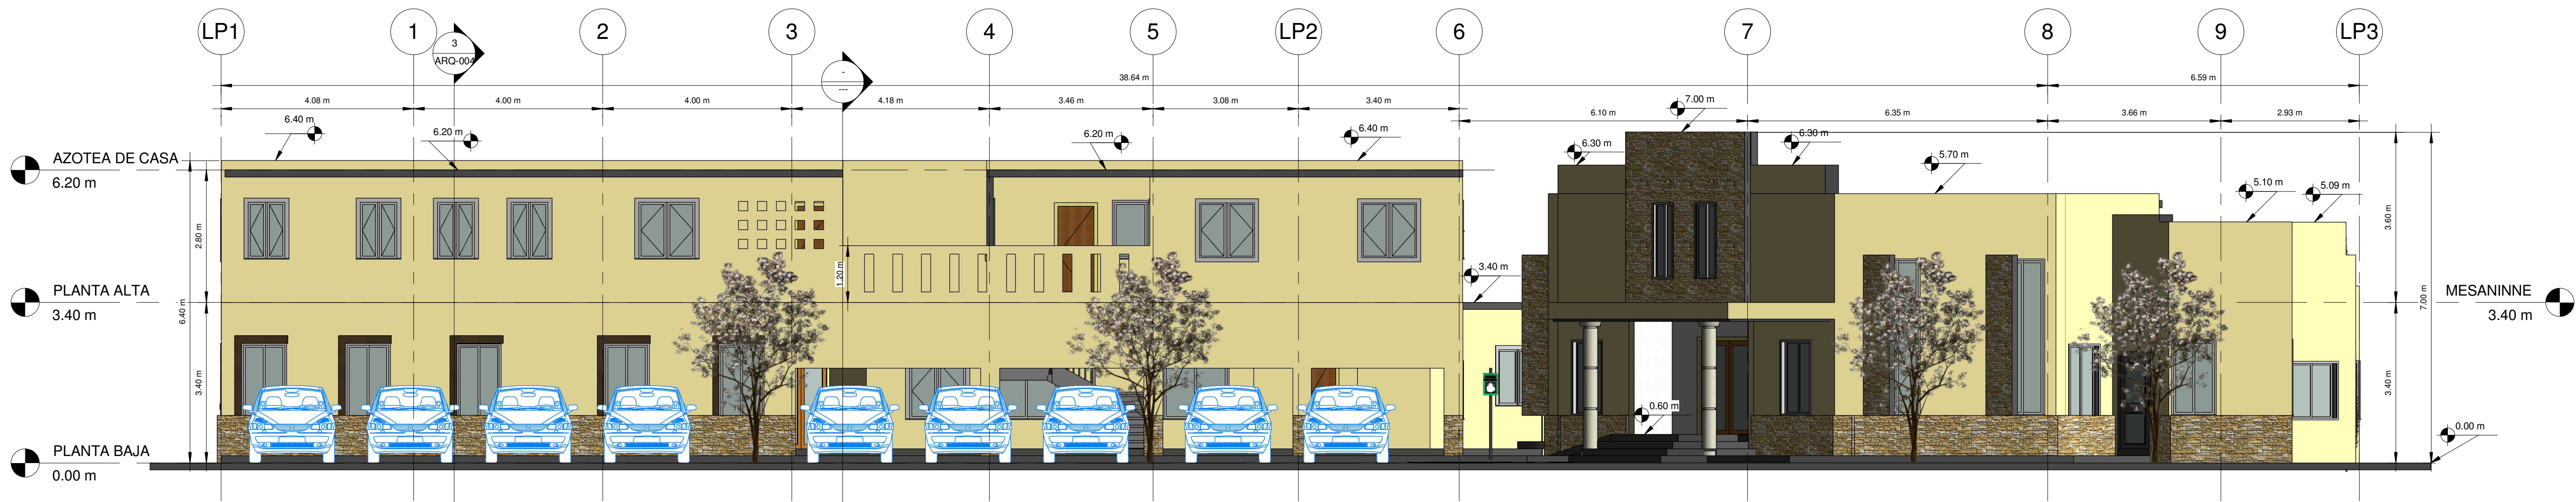



1
ELEVACIÓN SUR
1 : 75

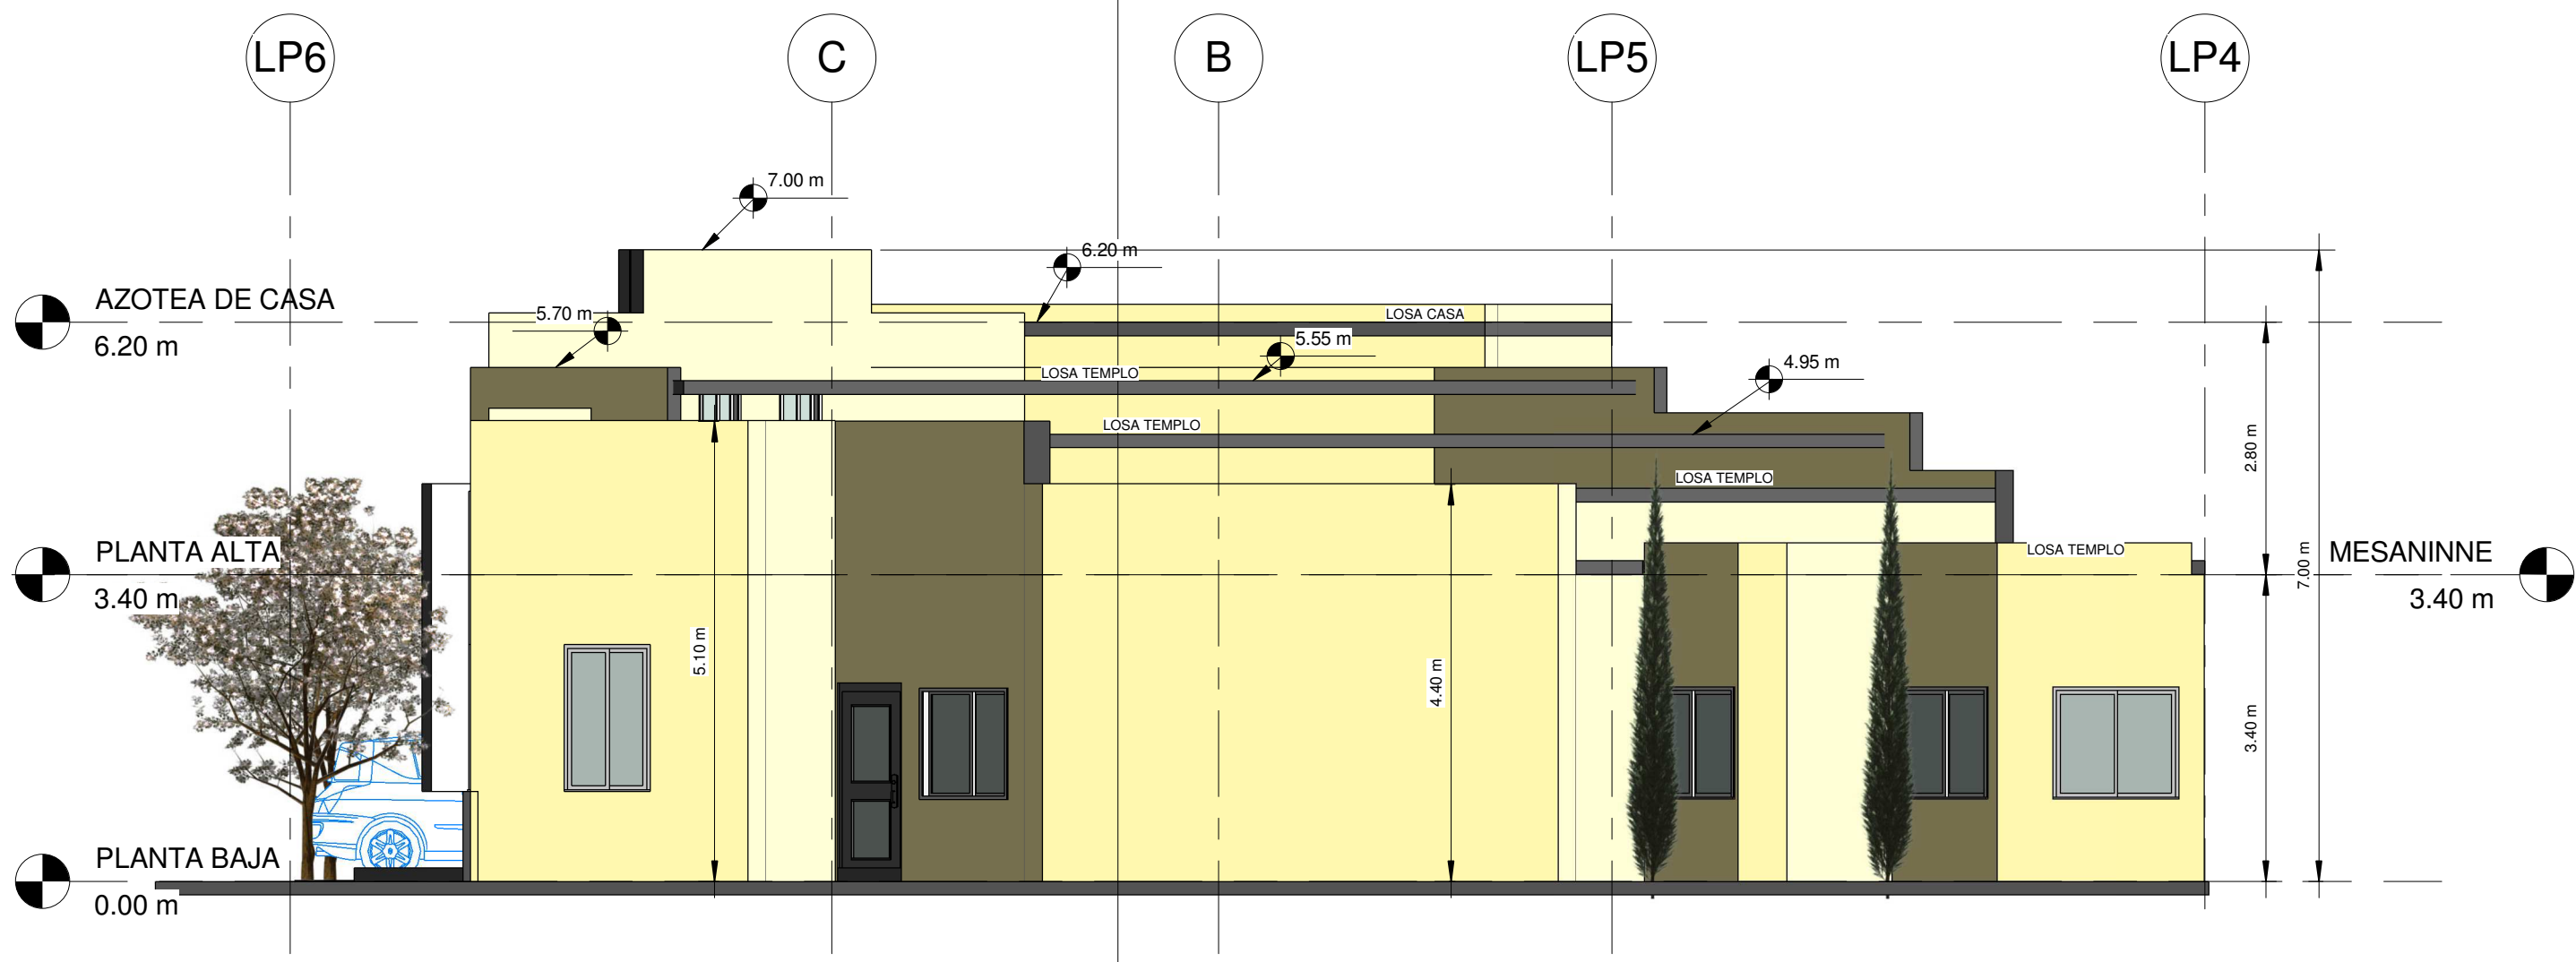

2
ELEVACIÓN ESTE
1 : 75




3
ELEVACIÓN OESTE
1 : 75

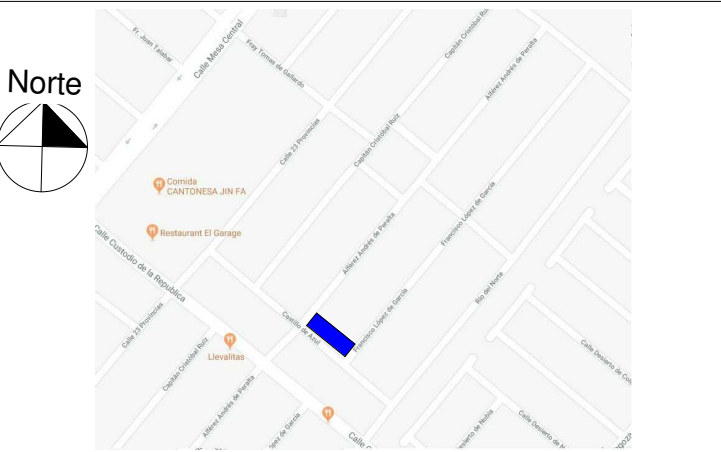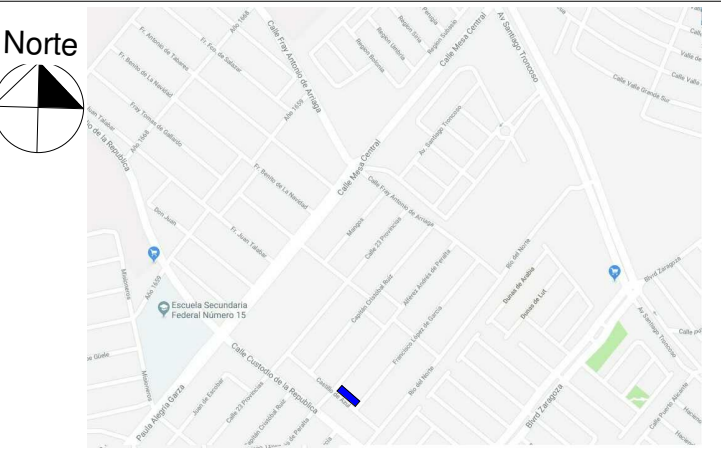


REV	FECHA	NOTAS

TODA LA INFORMACION CONTENIDA EN ESTE PLANO SON DE EXCLUSIVA PROPIEDAD DE AREA ARQUITECTURA Y DEBE UTILIZARSE SOLAMENTE PARA PROPOSITOS ESTRICTAMENTE ESPECIFICADOS EN SU TITULO. SE PROHIBE LA REPRODUCCION PARCIAL O TOTAL DE LA INFORMACION CONTENIDA EN ESTE PLANO SIN EL CONSENTIMIENTO EXPRESO DE LOS AUTORES.


PROYECTO / PROJECT:	REVISO / REVIEW:
ARQ. DANIEL E. GÓMEZ URÍAS	ARQ. MISAEL BADILO PEDRAZA
DIBUJO / DRAWING:	APROBO / APPROVED:
ARQ. DANIEL E. GÓMEZ URÍAS	ELIAS HERNANDEZ RADA
CALCULO / CALCULATED:	ACOTACION / DIMENSIONS:
	EN METROS
FECHA / DATE:	ESCALA / SCALE:
02/13/18	Como se indica

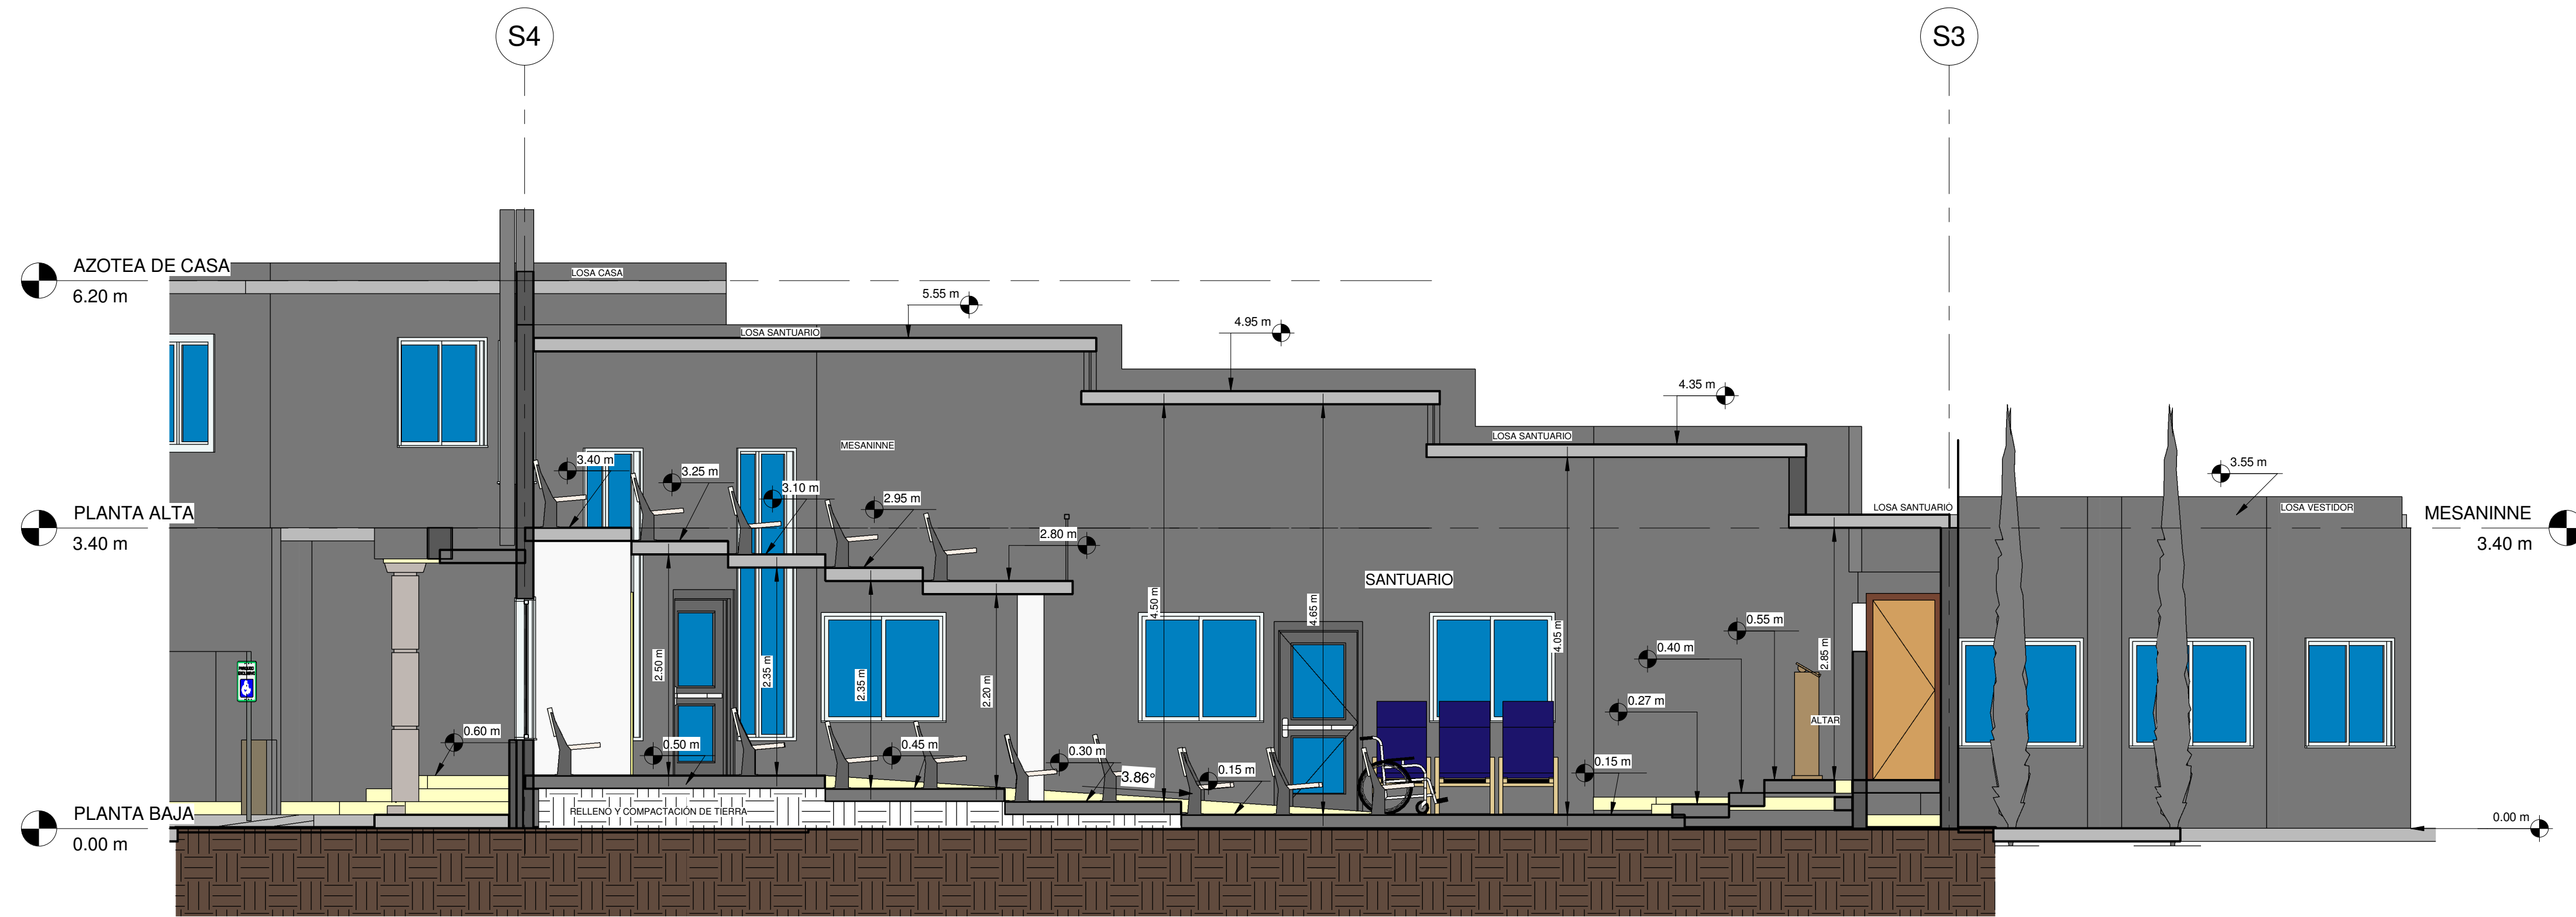

2 SANTUARIO
1:50

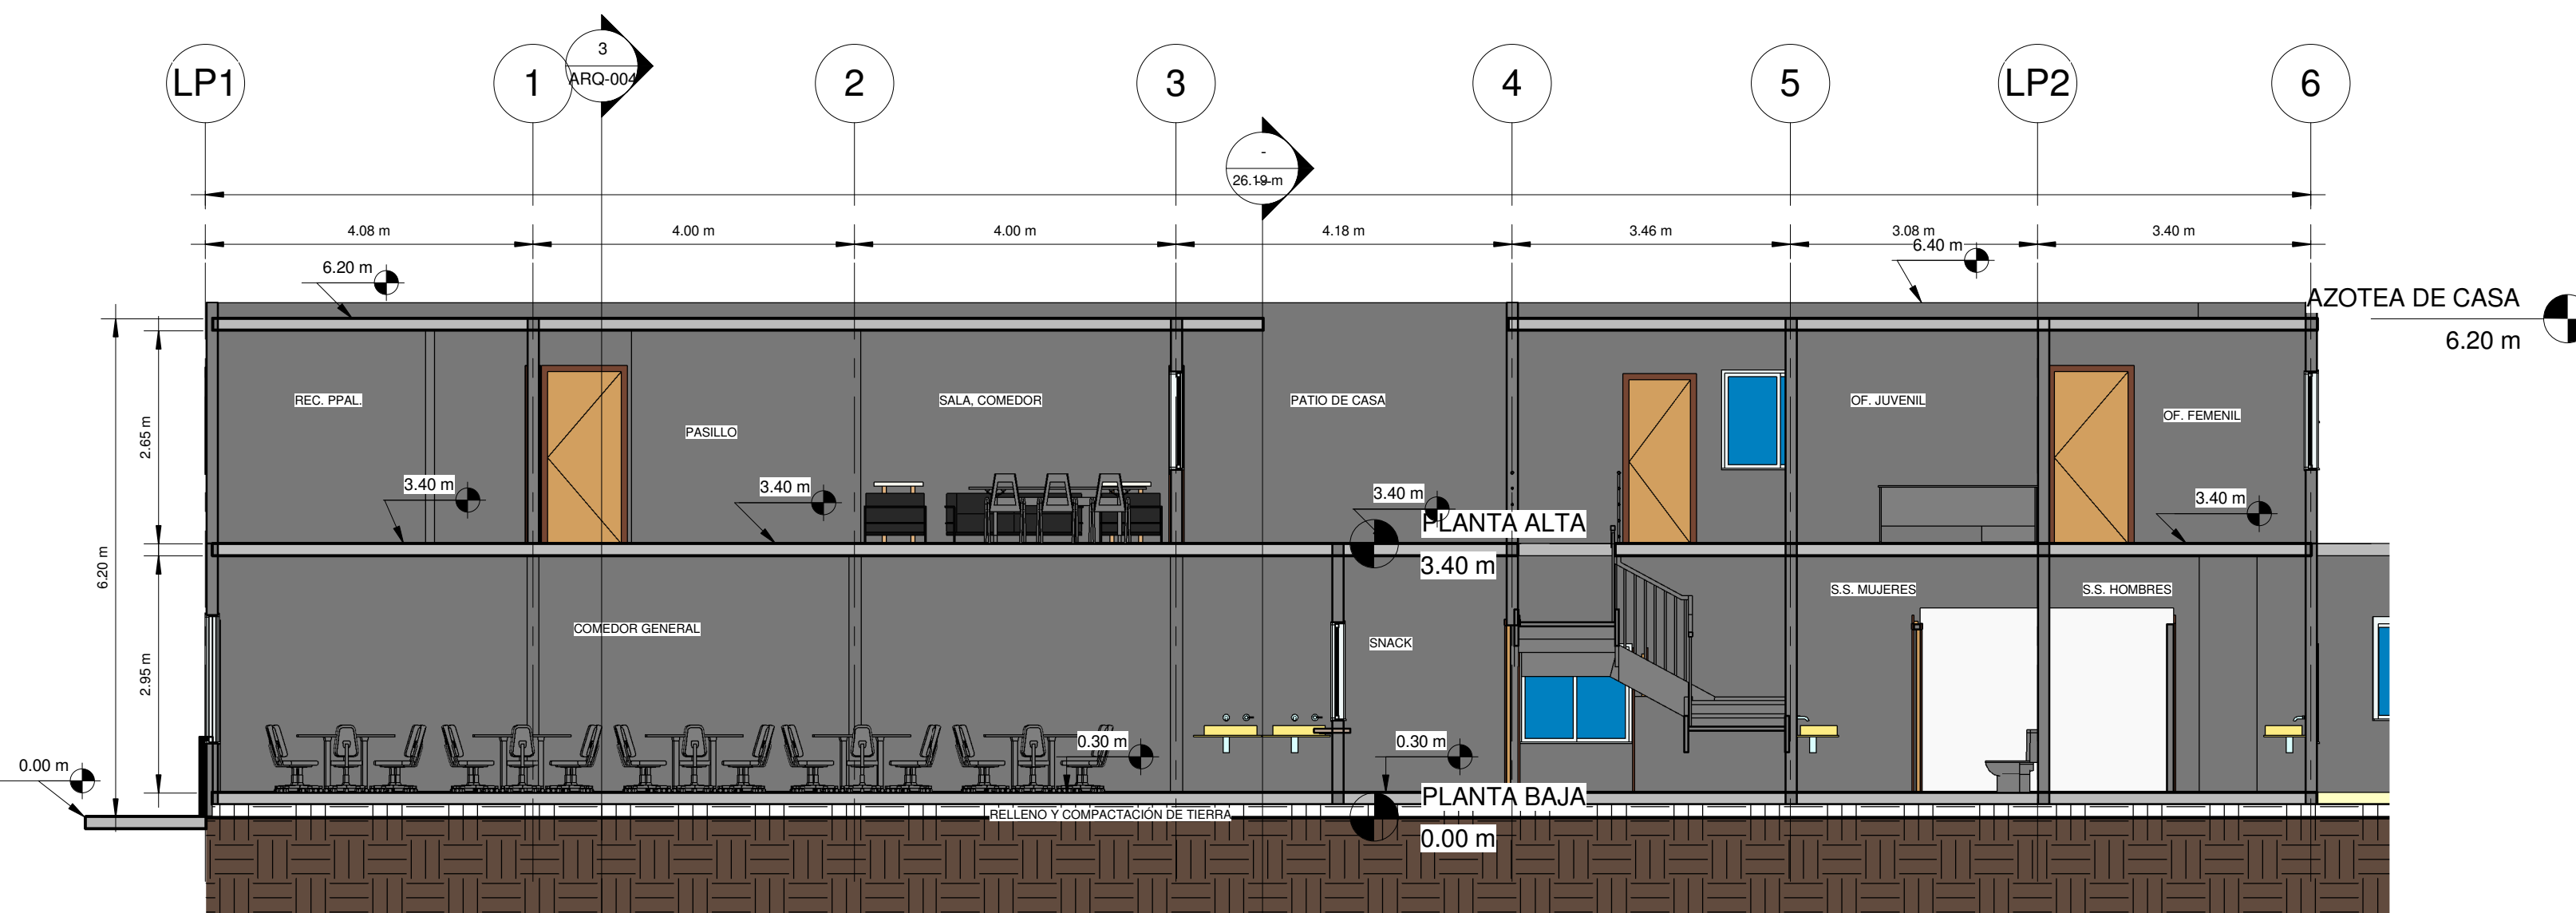

1 COMEDOR Y CASA
1:75

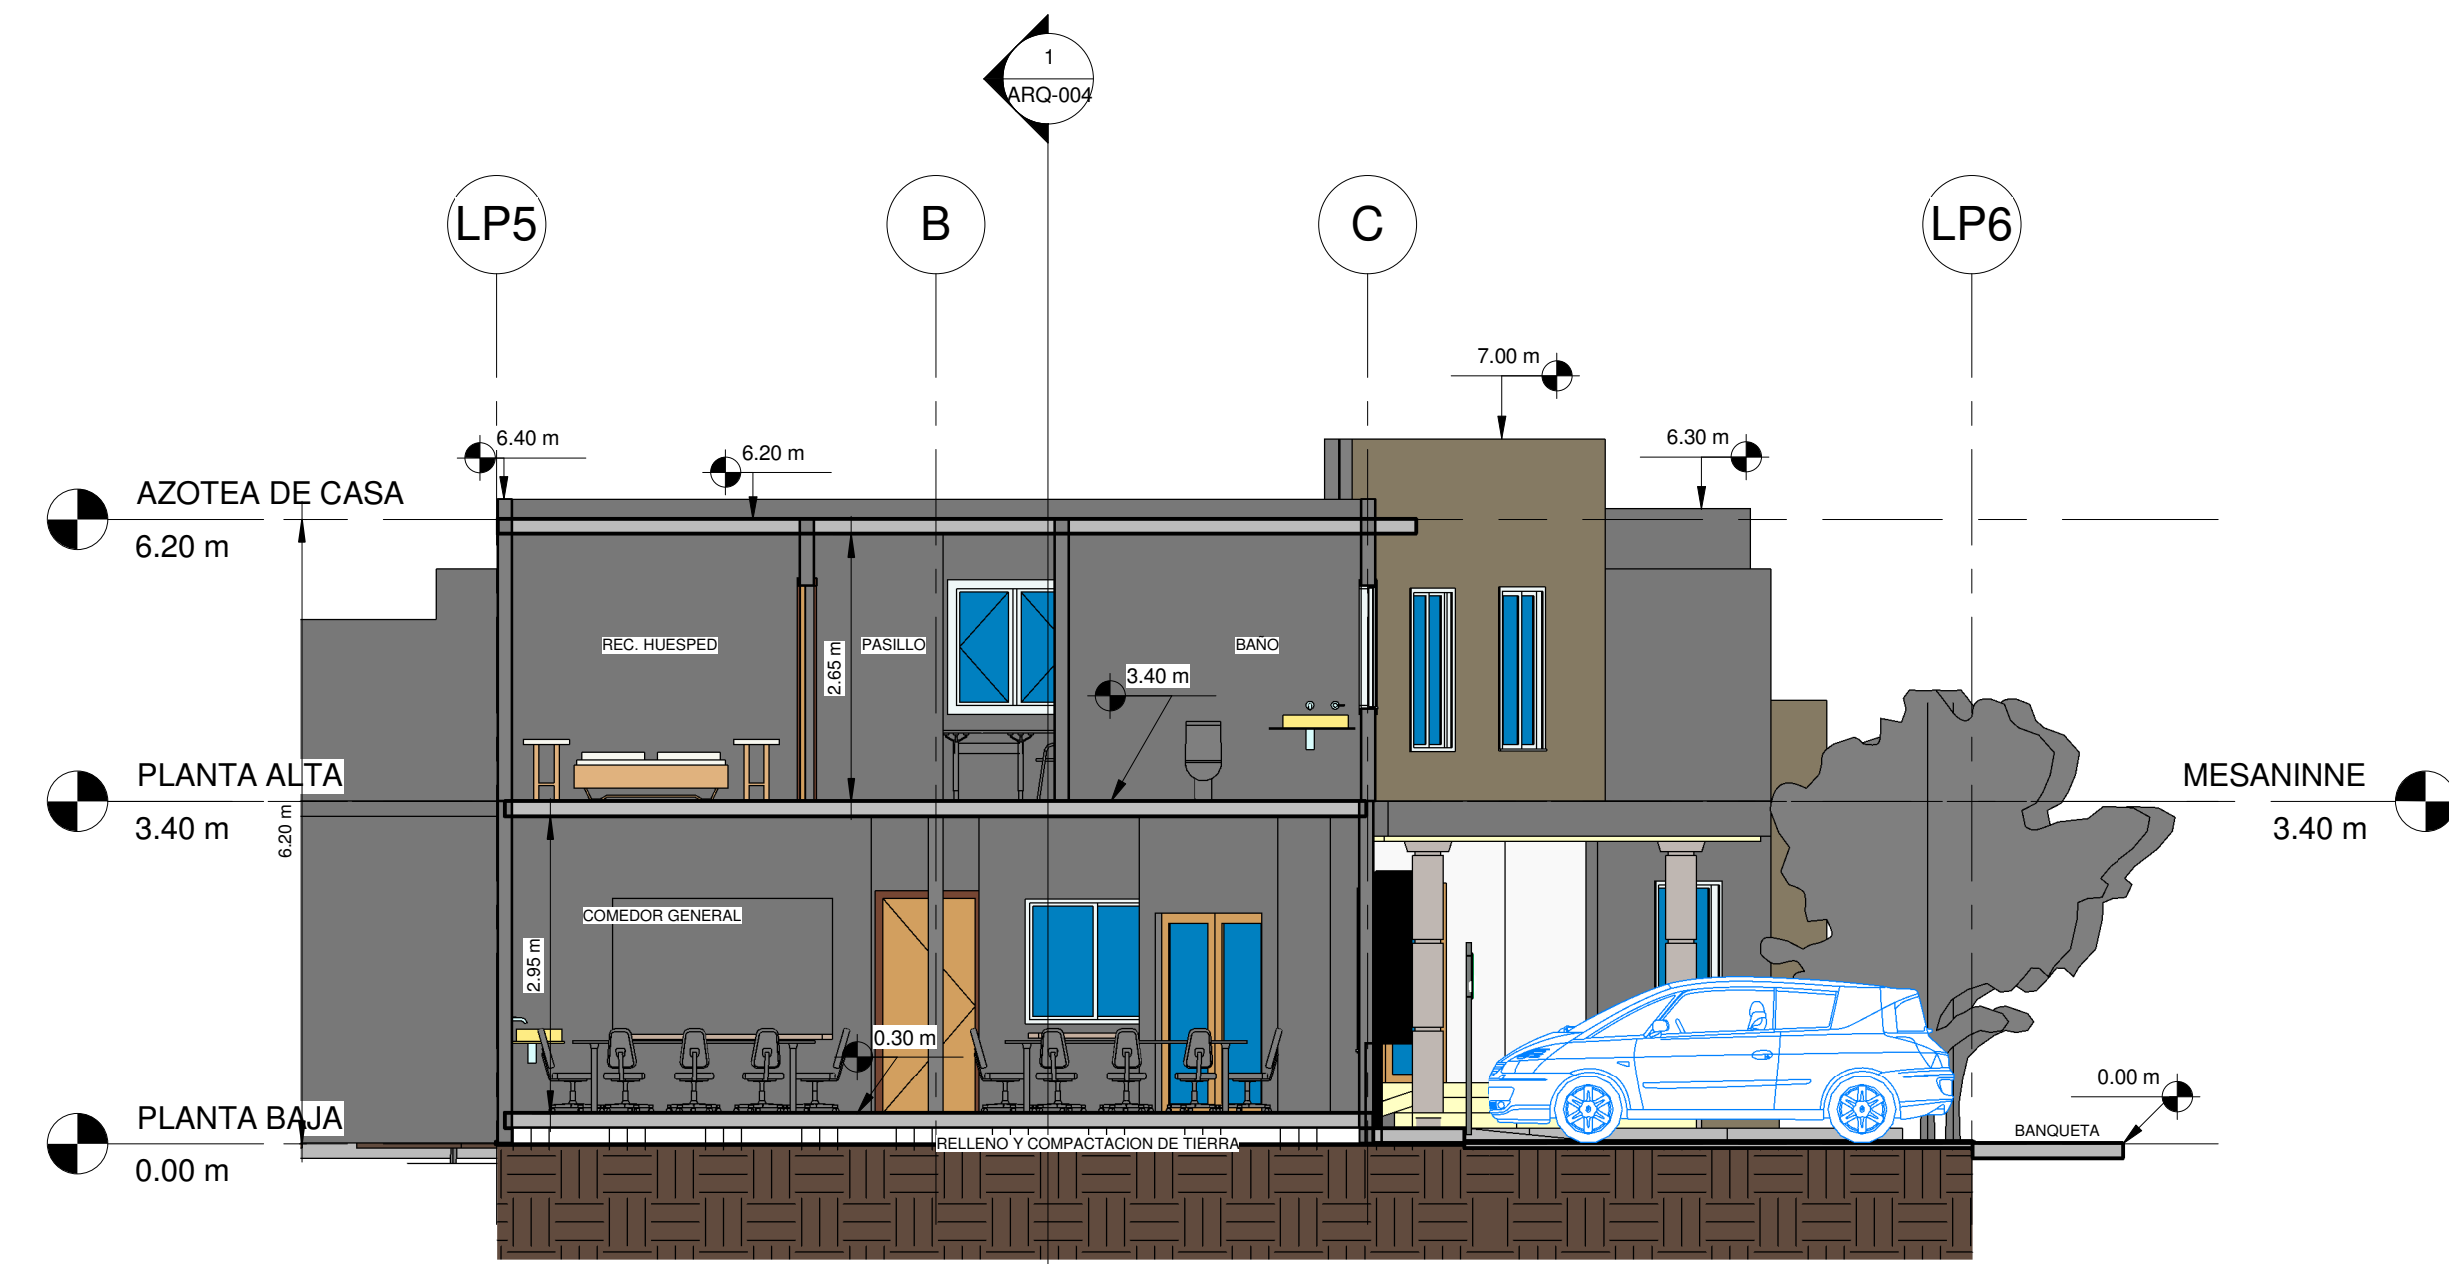

3 TRANVERSAL COMEDOR
1:75





1 VISTA AEREA
1:1



2 ACCESO
1:1



3 FACHADA PRINCIPAL
1:1

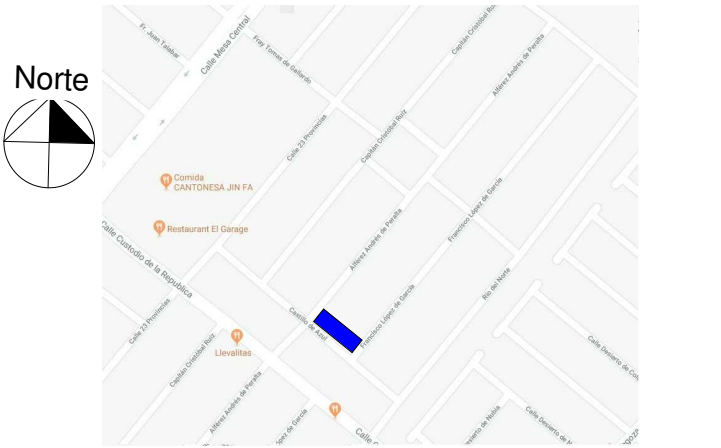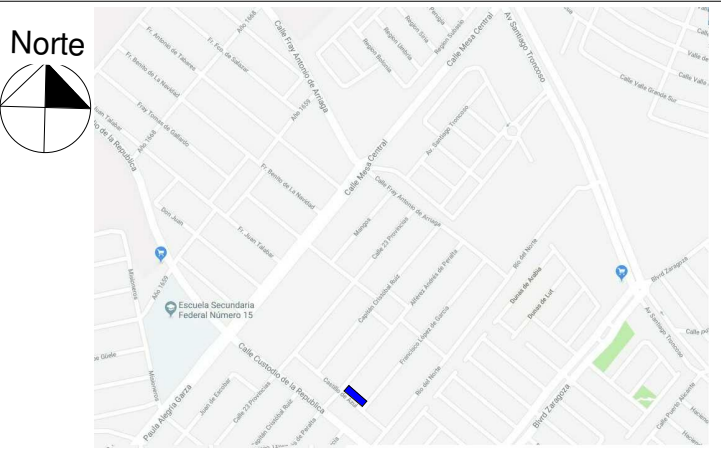

REV	FECHA	NOTAS

TODA LA INFORMACION CONTENIDA EN ESTE PLANO SON DE EXCLUSIVA PROPIEDAD DE AREA ARQUITECTURA Y DEBE UTILIZARSE SOLAMENTE PARA PROPOSITOS ESTRICTAMENTE ESPECIFICADOS EN SU TITULO. SE PROHIBE LA REPRODUCCION PARCIAL O TOTAL DE LA INFORMACION CONTENIDA EN ESTE PLANO SIN EL CONSENTIMIENTO EXPRESO DE LOS AUTORES.

PROYECTO / PROJECT:	REVISO / REVIEW:
ARQ. DANIEL E. GÓMEZ URÍAS	ARQ. MISAEL BADILLO PEDRAZA
DIBUJO / DRAWING:	APROBO / APPROVED:
ARQ. DANIEL E. GÓMEZ URÍAS	ELIAS HERNANDEZ RADA
CALCULO / CALCULATED:	ACOTACION / DIMENSIONES:
	EN METROS
FECHA / DATE:	ESCALA / SCALE:
02/13/18	1:1